
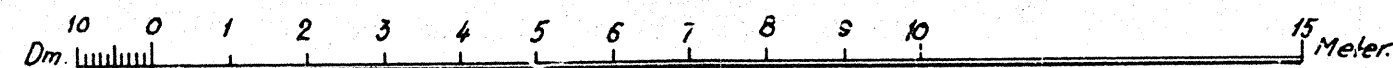


N:R 19 KV. NEBULOSAN

VÅN 2 TR.

AVLOPPSLEDNINGAR

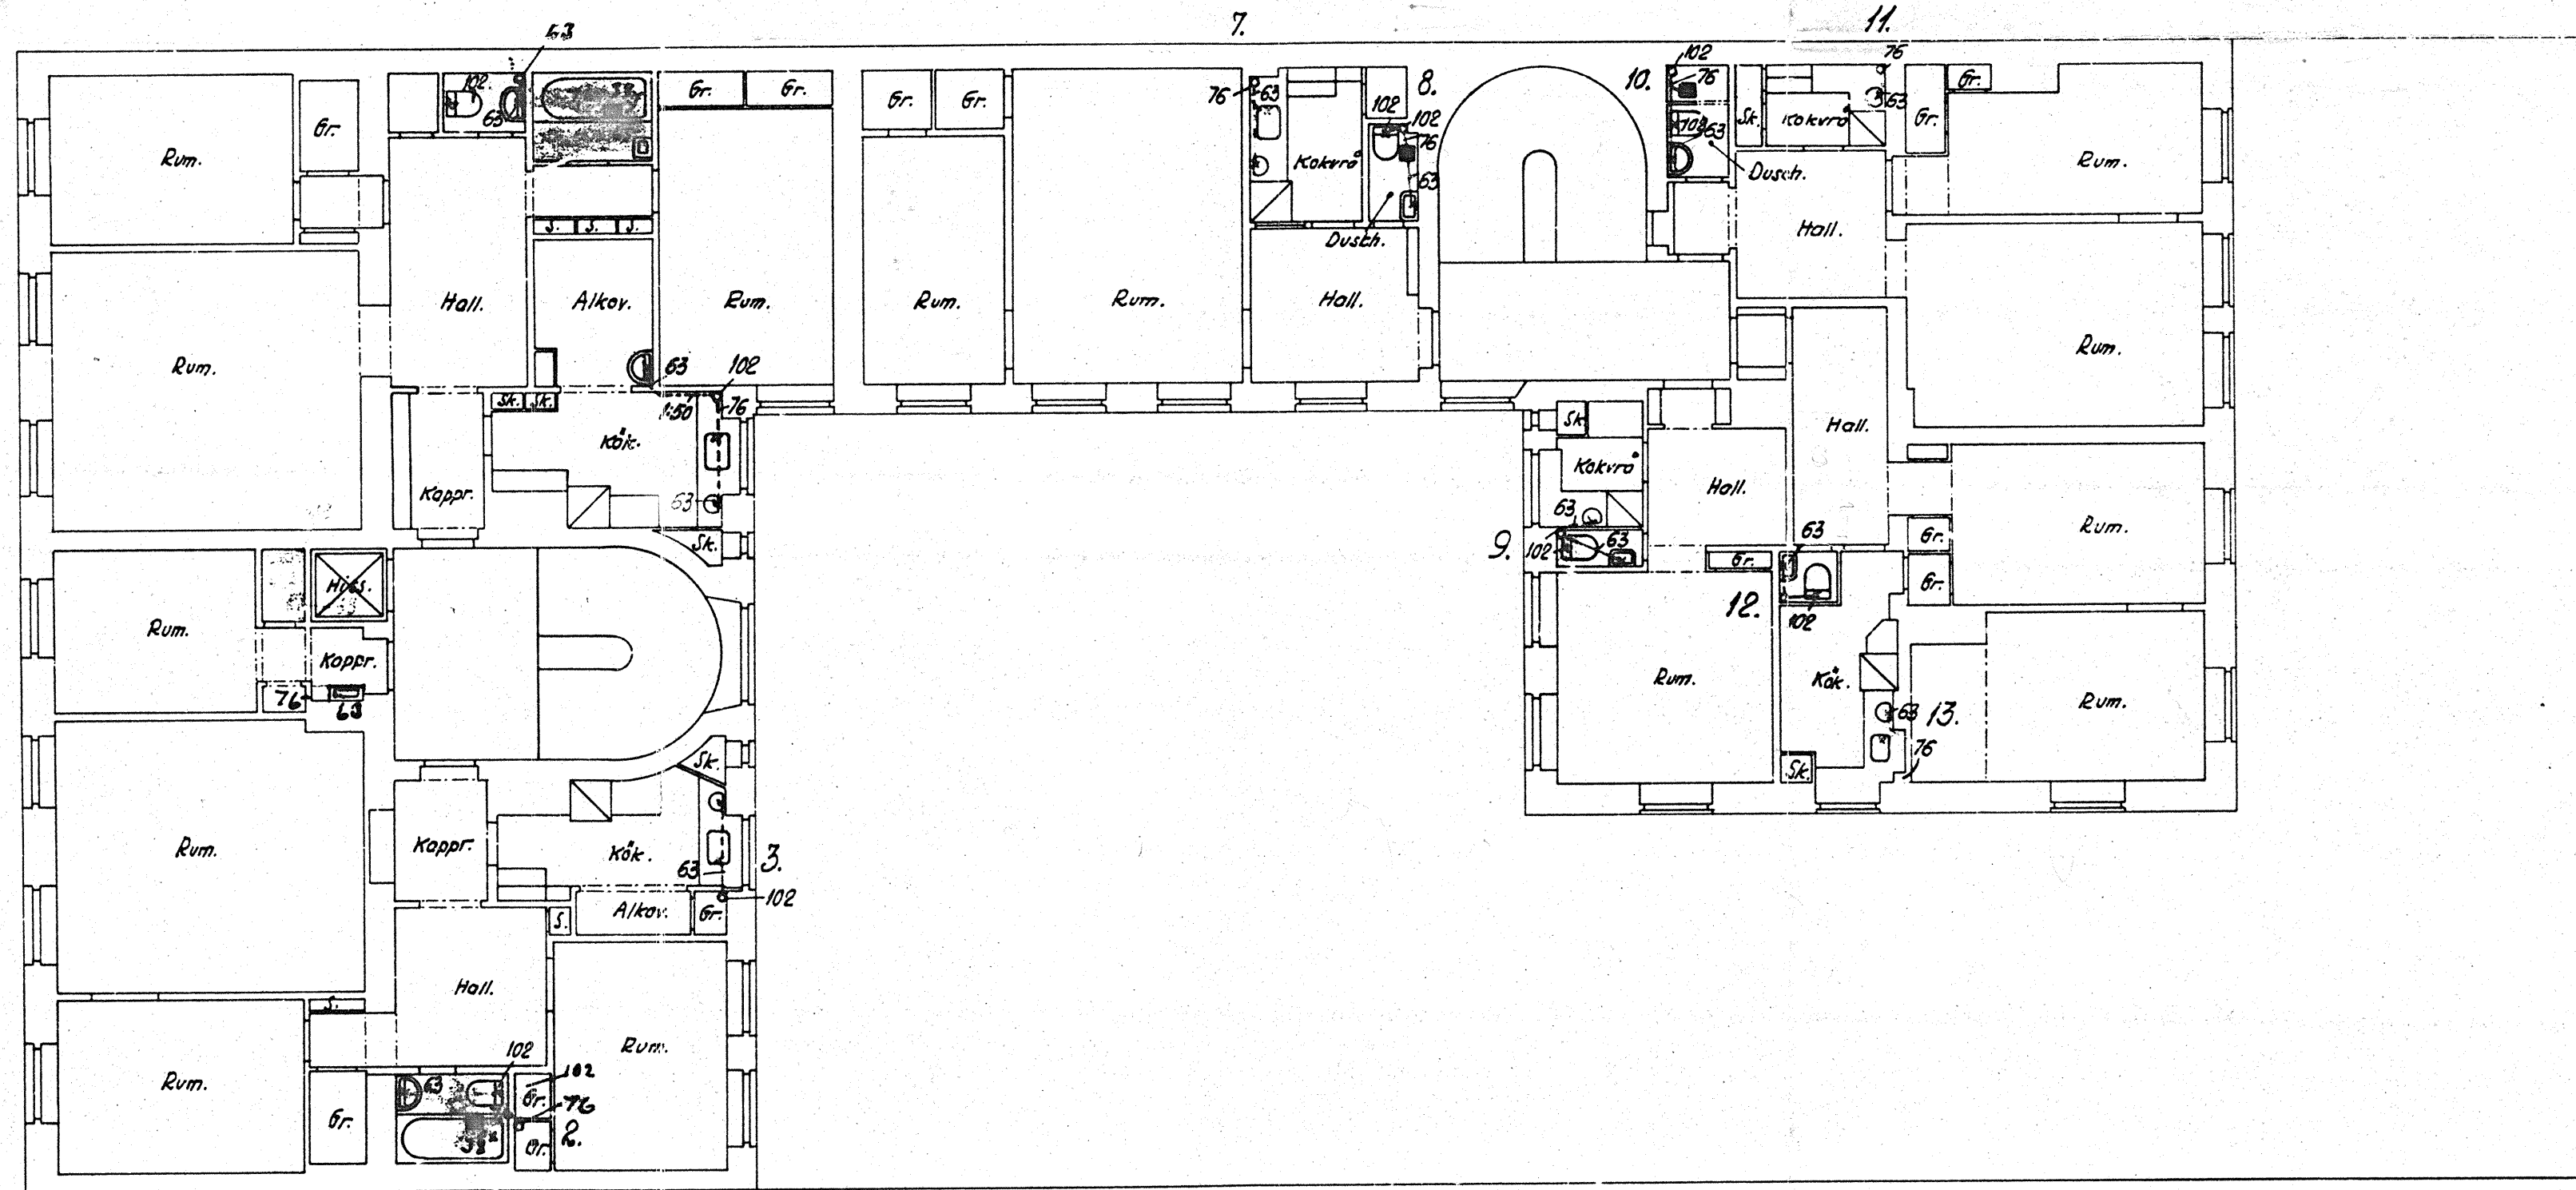

INGENIÖR BENGT ULLMAN
Ritad av G. Ekholm
No. 1710 Stockholm d. 19/10 1930