


Nr 258 d 2 / 1930

# Tomtkarta

över

tomten N:o 19 uti kvarteret *Nebulosan* å *Vasastaden*

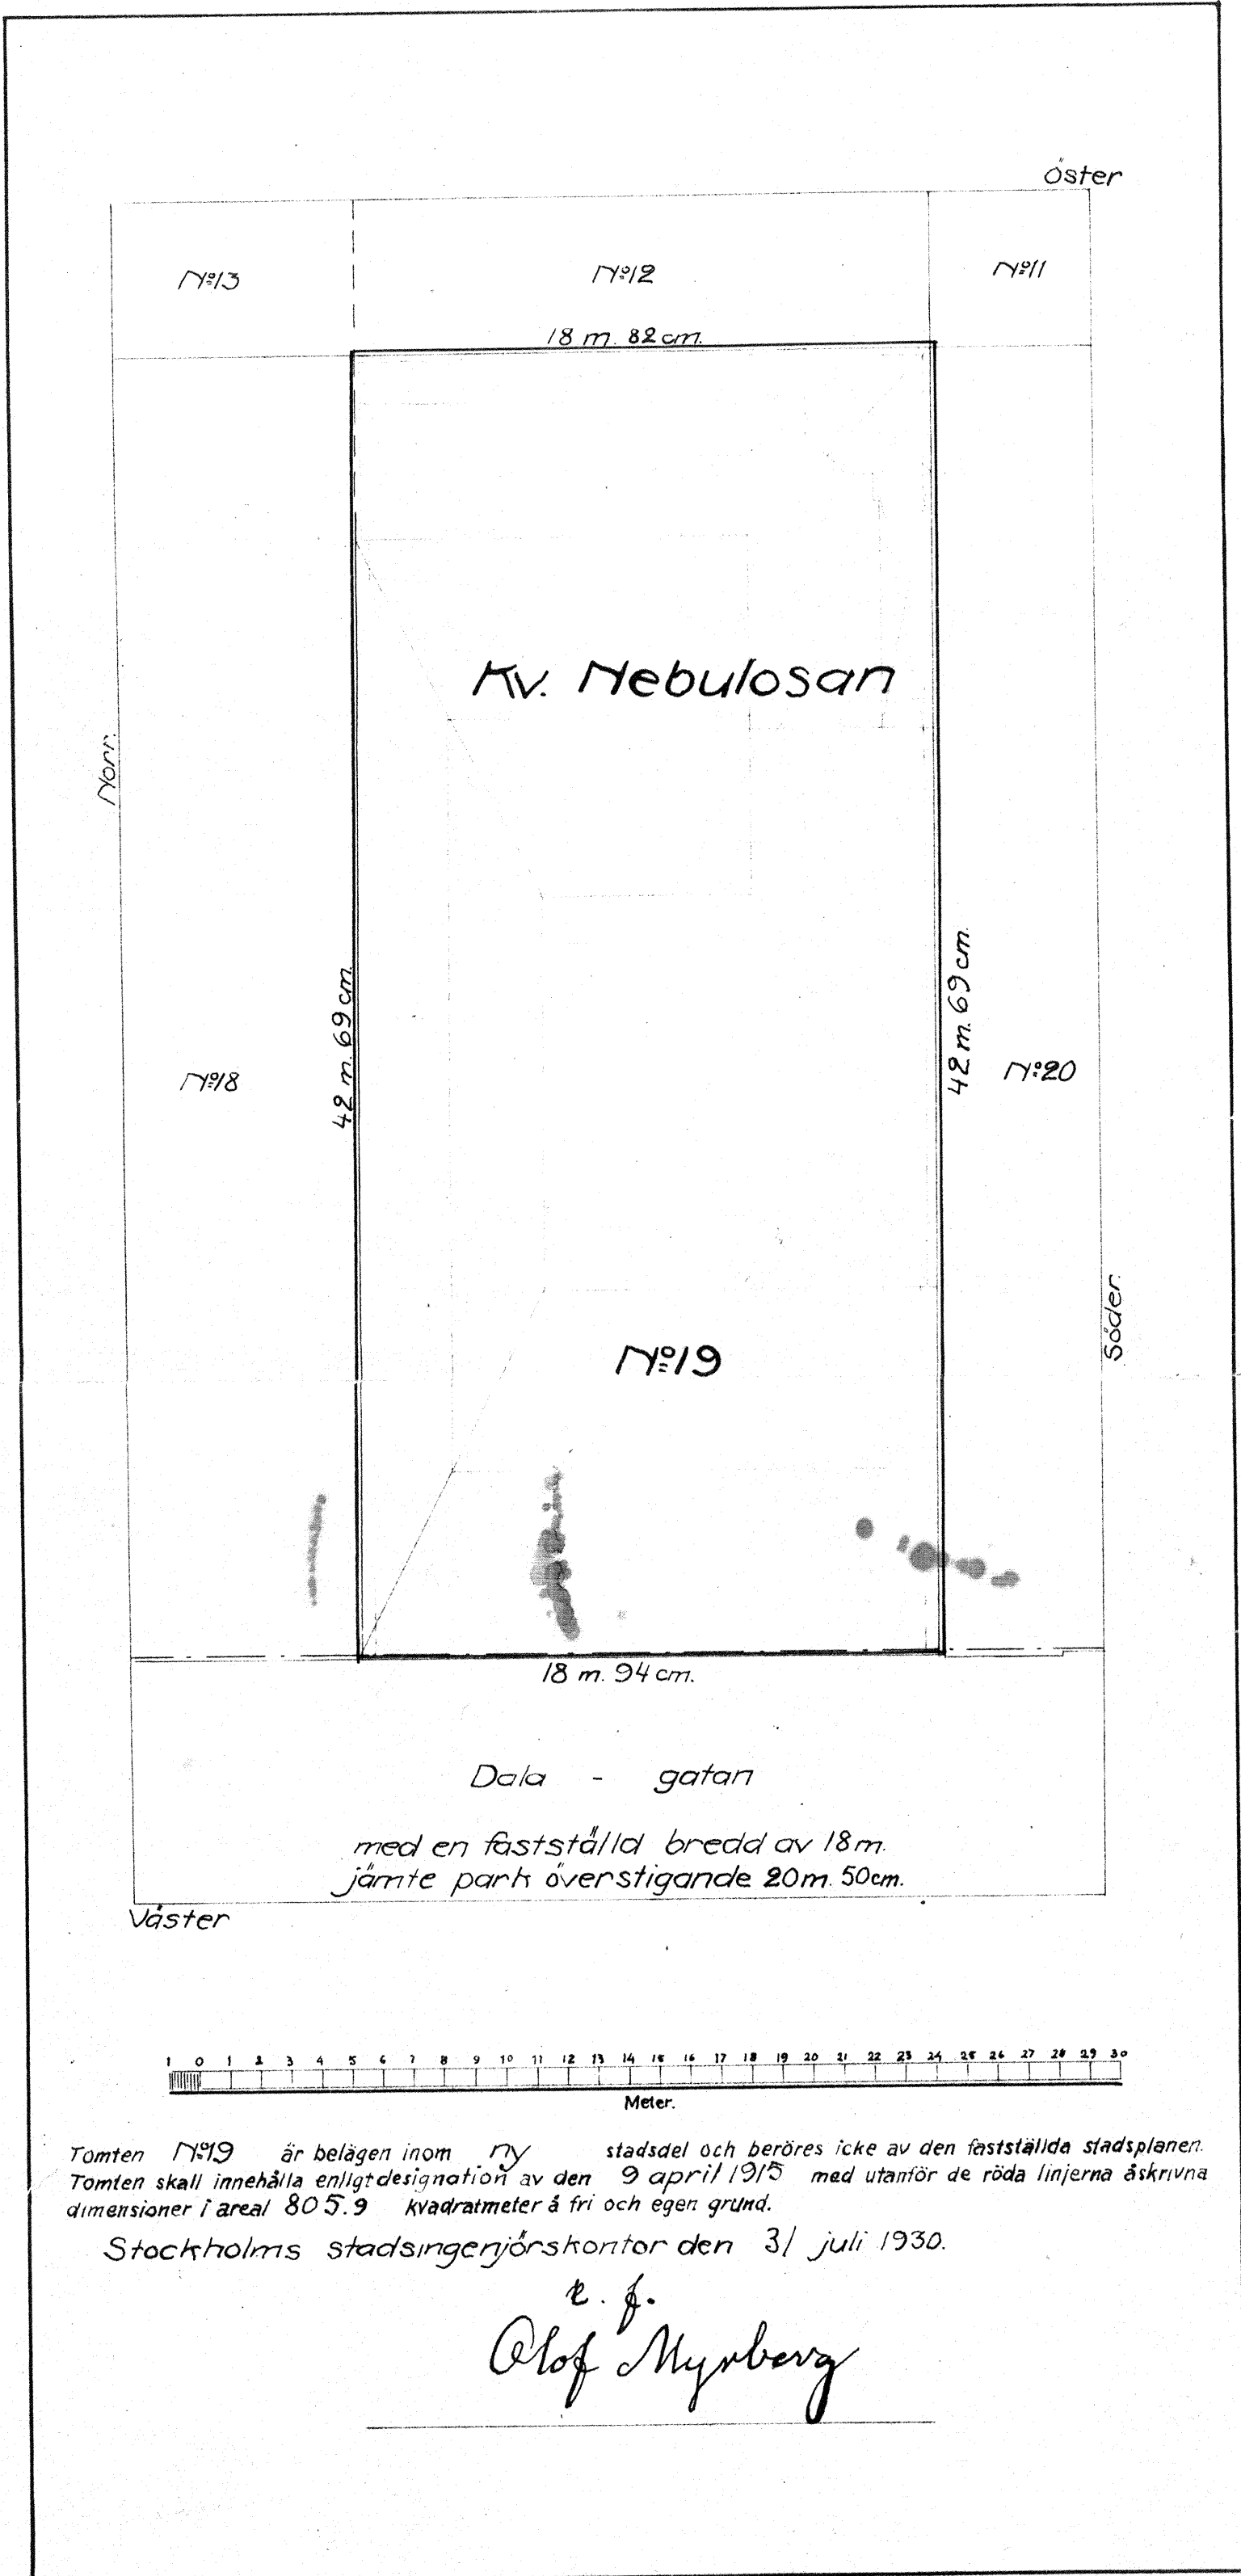


Väster

Öster

Norr

Söder

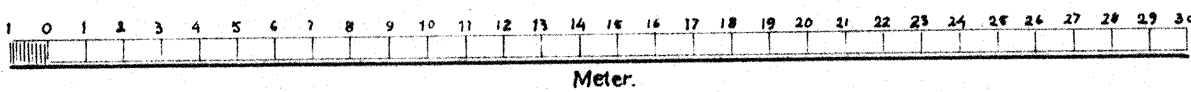

Tomten N:o 19 är belägen inom *ny* stadsdel och beröres icke av den fastställda stadsplanen. Tomten skall innehålla enligt designation av den 9 april 1915 med utantör de röda linjerna åskrivna dimensioner i areal 805.9 kvadratmeter å fri och egen grund.

Stockholms stadsingenjörskontor den 31 juli 1930.

e. f.  
*Olof Myrberg*

- Fäktisk linje.
- - - Laglig gällande tomträns.
- Röda färg intill prickad eller fulldragen gränslinje utmärker tomt i fråga.
- - - Fastställd gatulinje.

*Larsson.*

Ovanstående ritning och text lika med originalet intygar:

*Sten Håkert*

*Albin*