
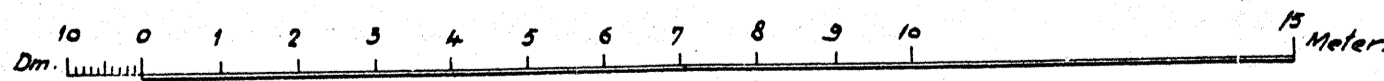


N:R 19 KV. NEBULOSAN.

VÅN. 3TR.

AVLOPPSLEDNINGAR.

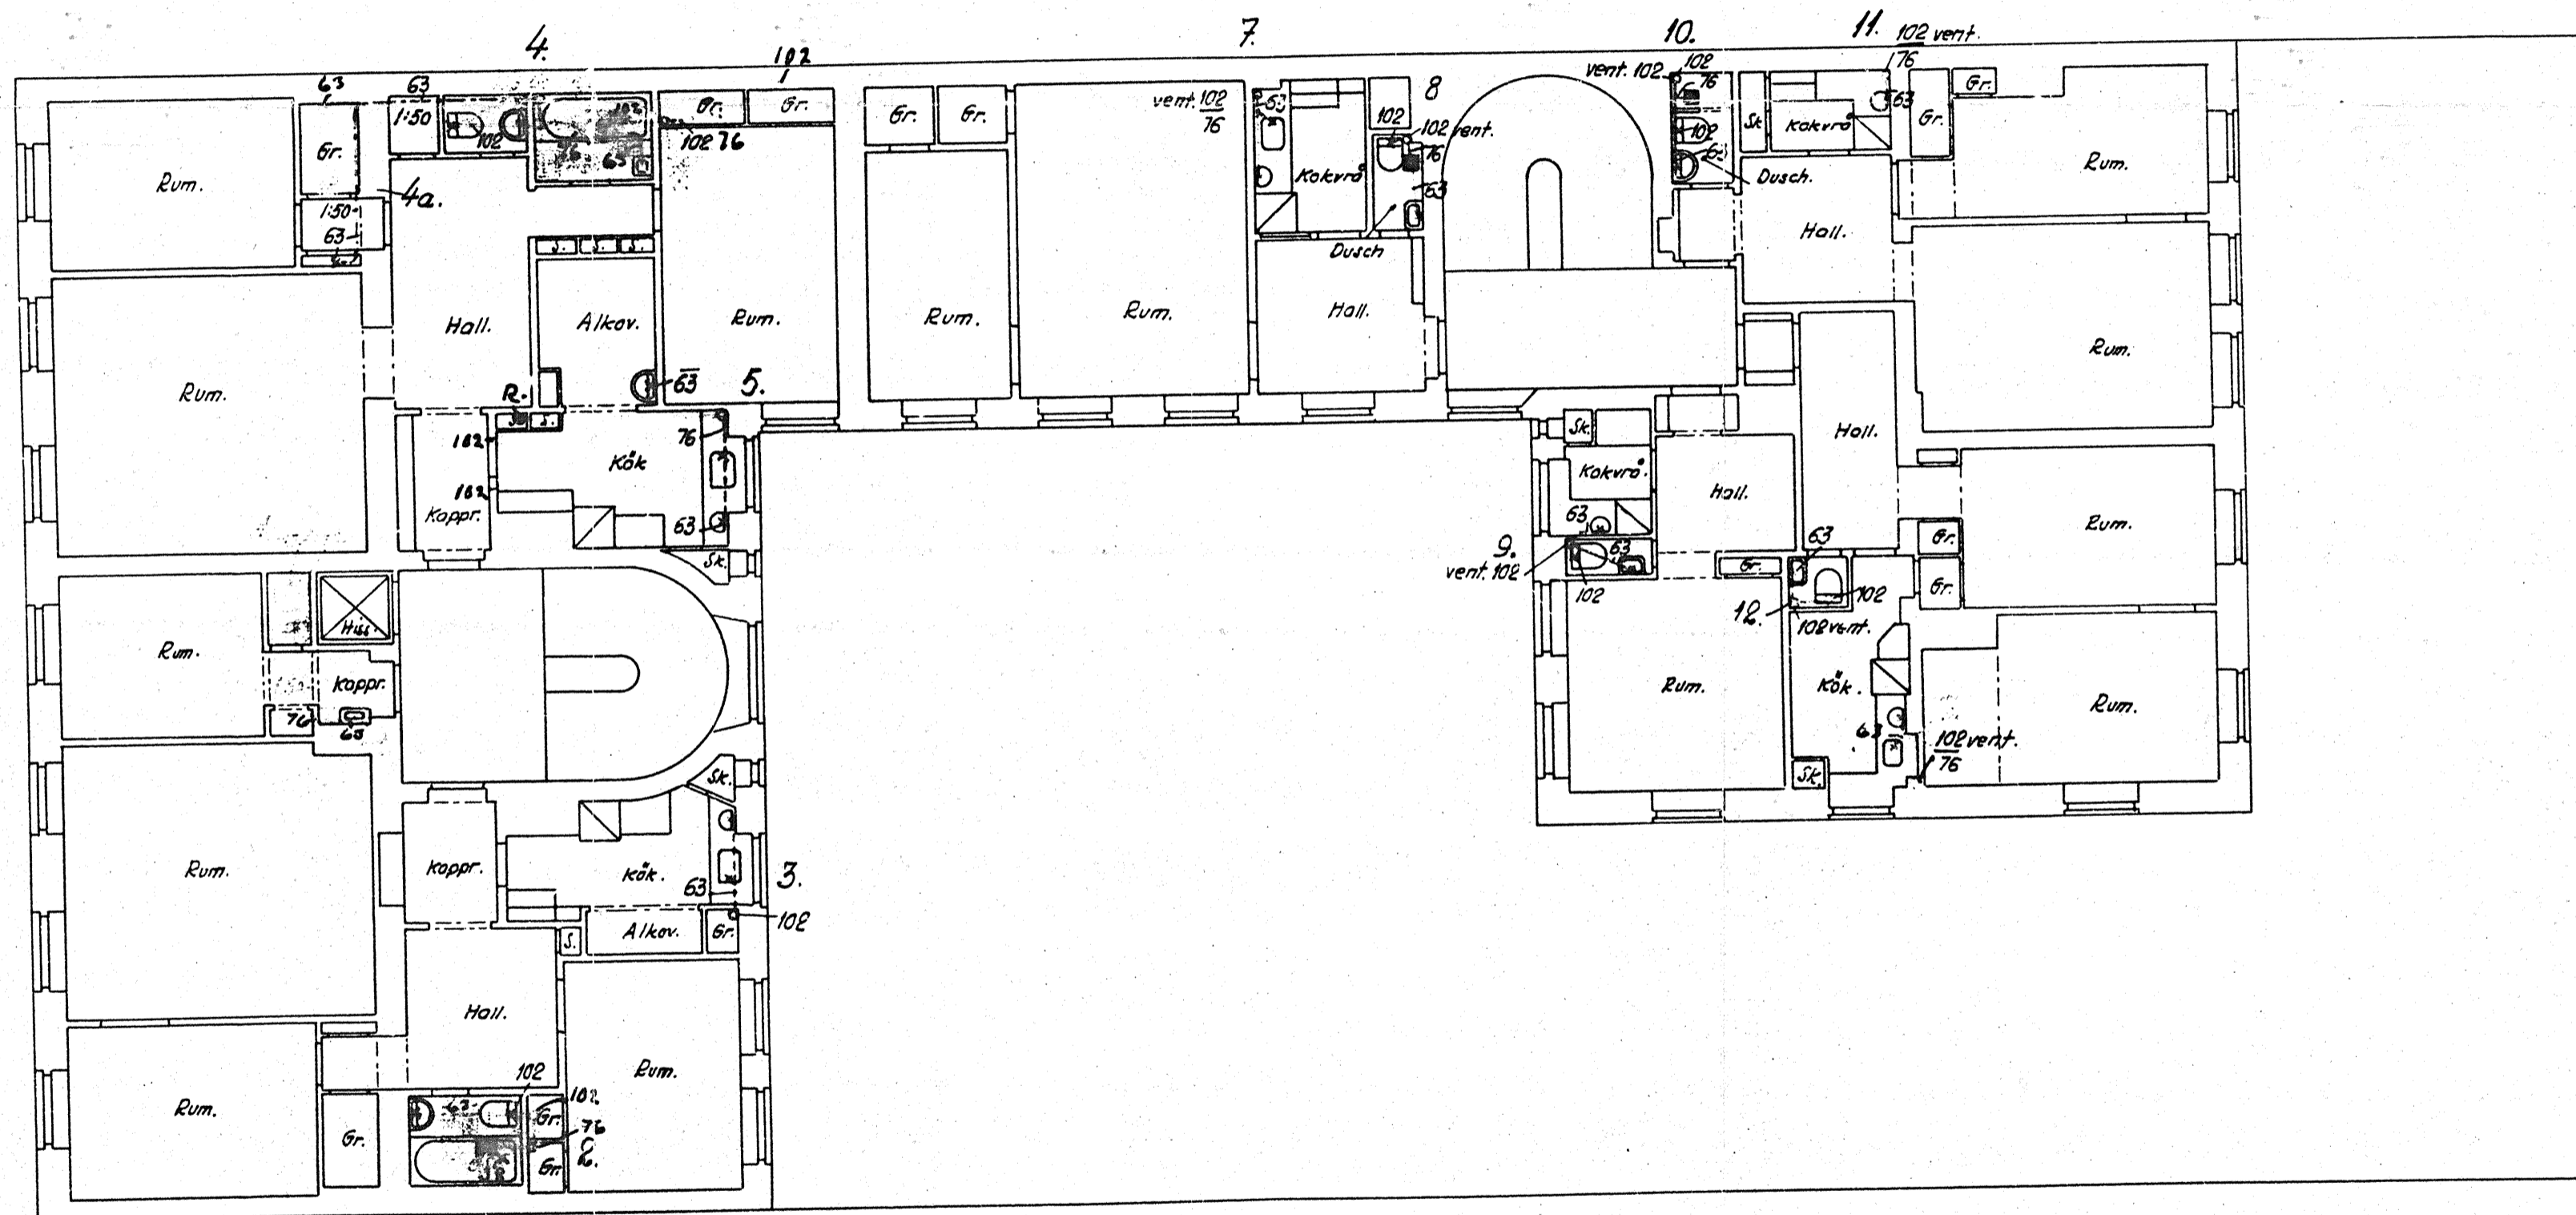

INGENIÖR BENGT ULLMAN
Ritad av G. Ekholm
No. 1711 Stockholm d. 19/8 1930