
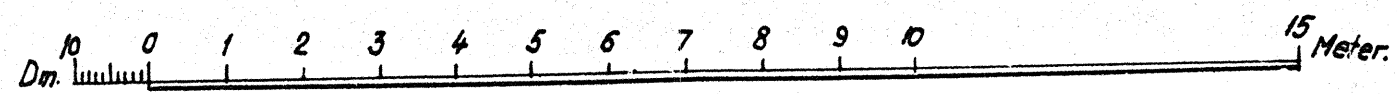


# N:R 19 KV. NEBULOSAN.

VÅN 4TR.

## AVLOPPSLEDNINGAR.

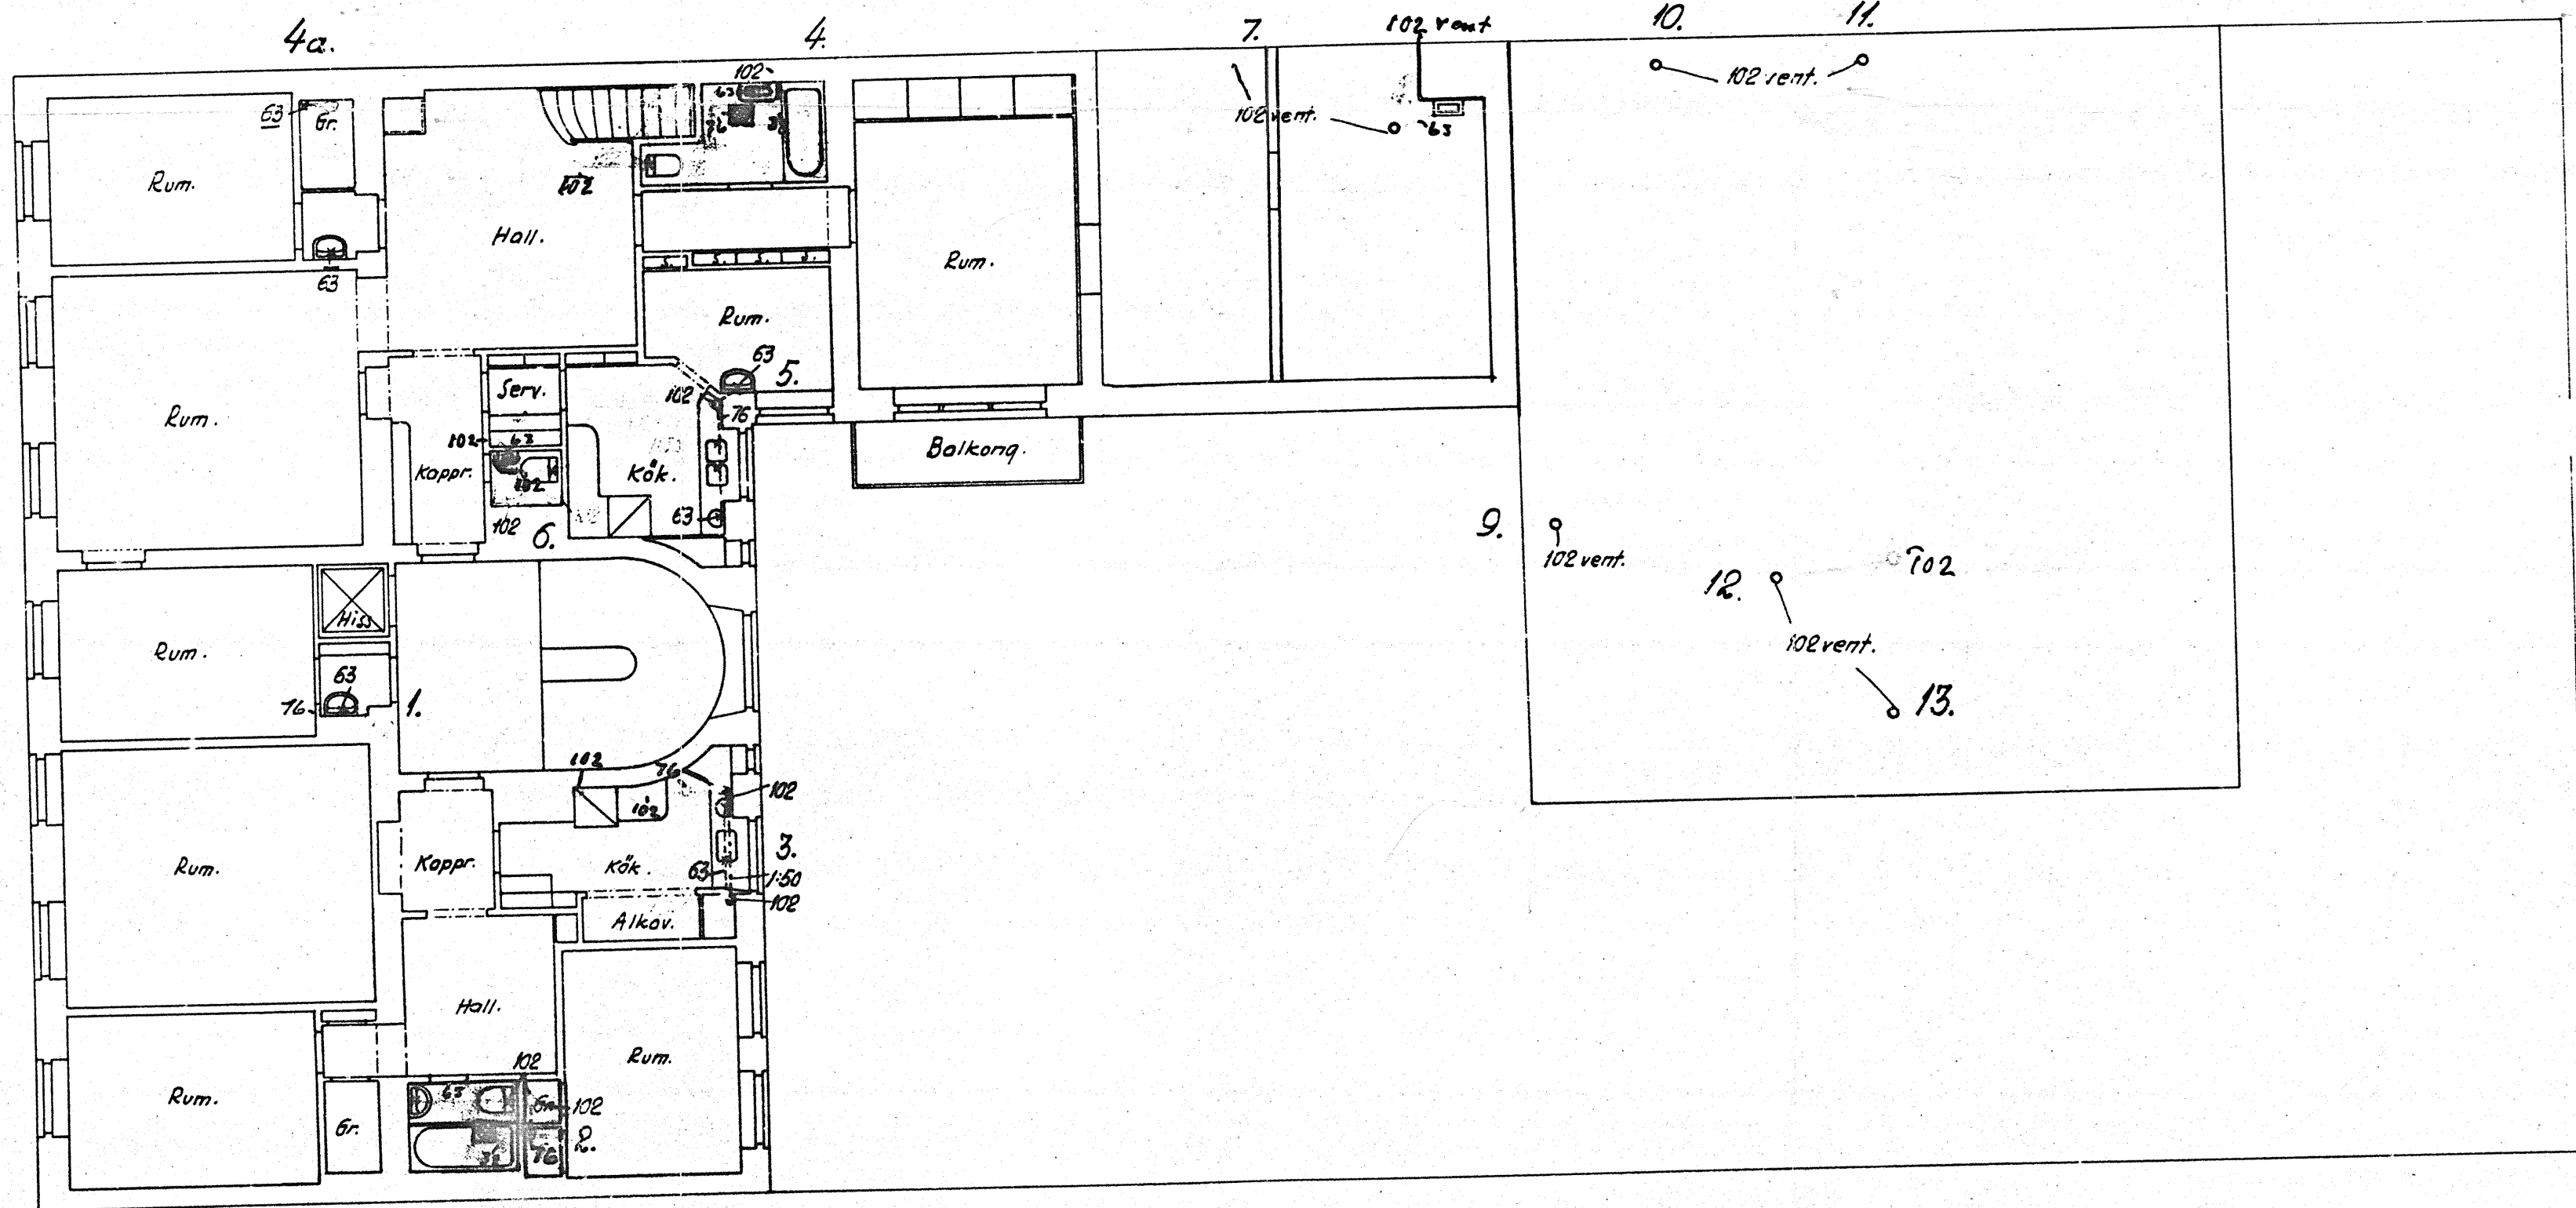

INGENIÖR BENGT ULLMAN  
Ritad av G. Ekholm  
N:o 172 Stockholm d. 19 / 18 1930