
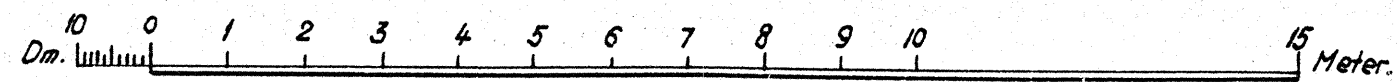


N:R 19 Kv. NEBULOSAN.

VÅN 5 TR.

AVLOPPSLEDNINGAR.

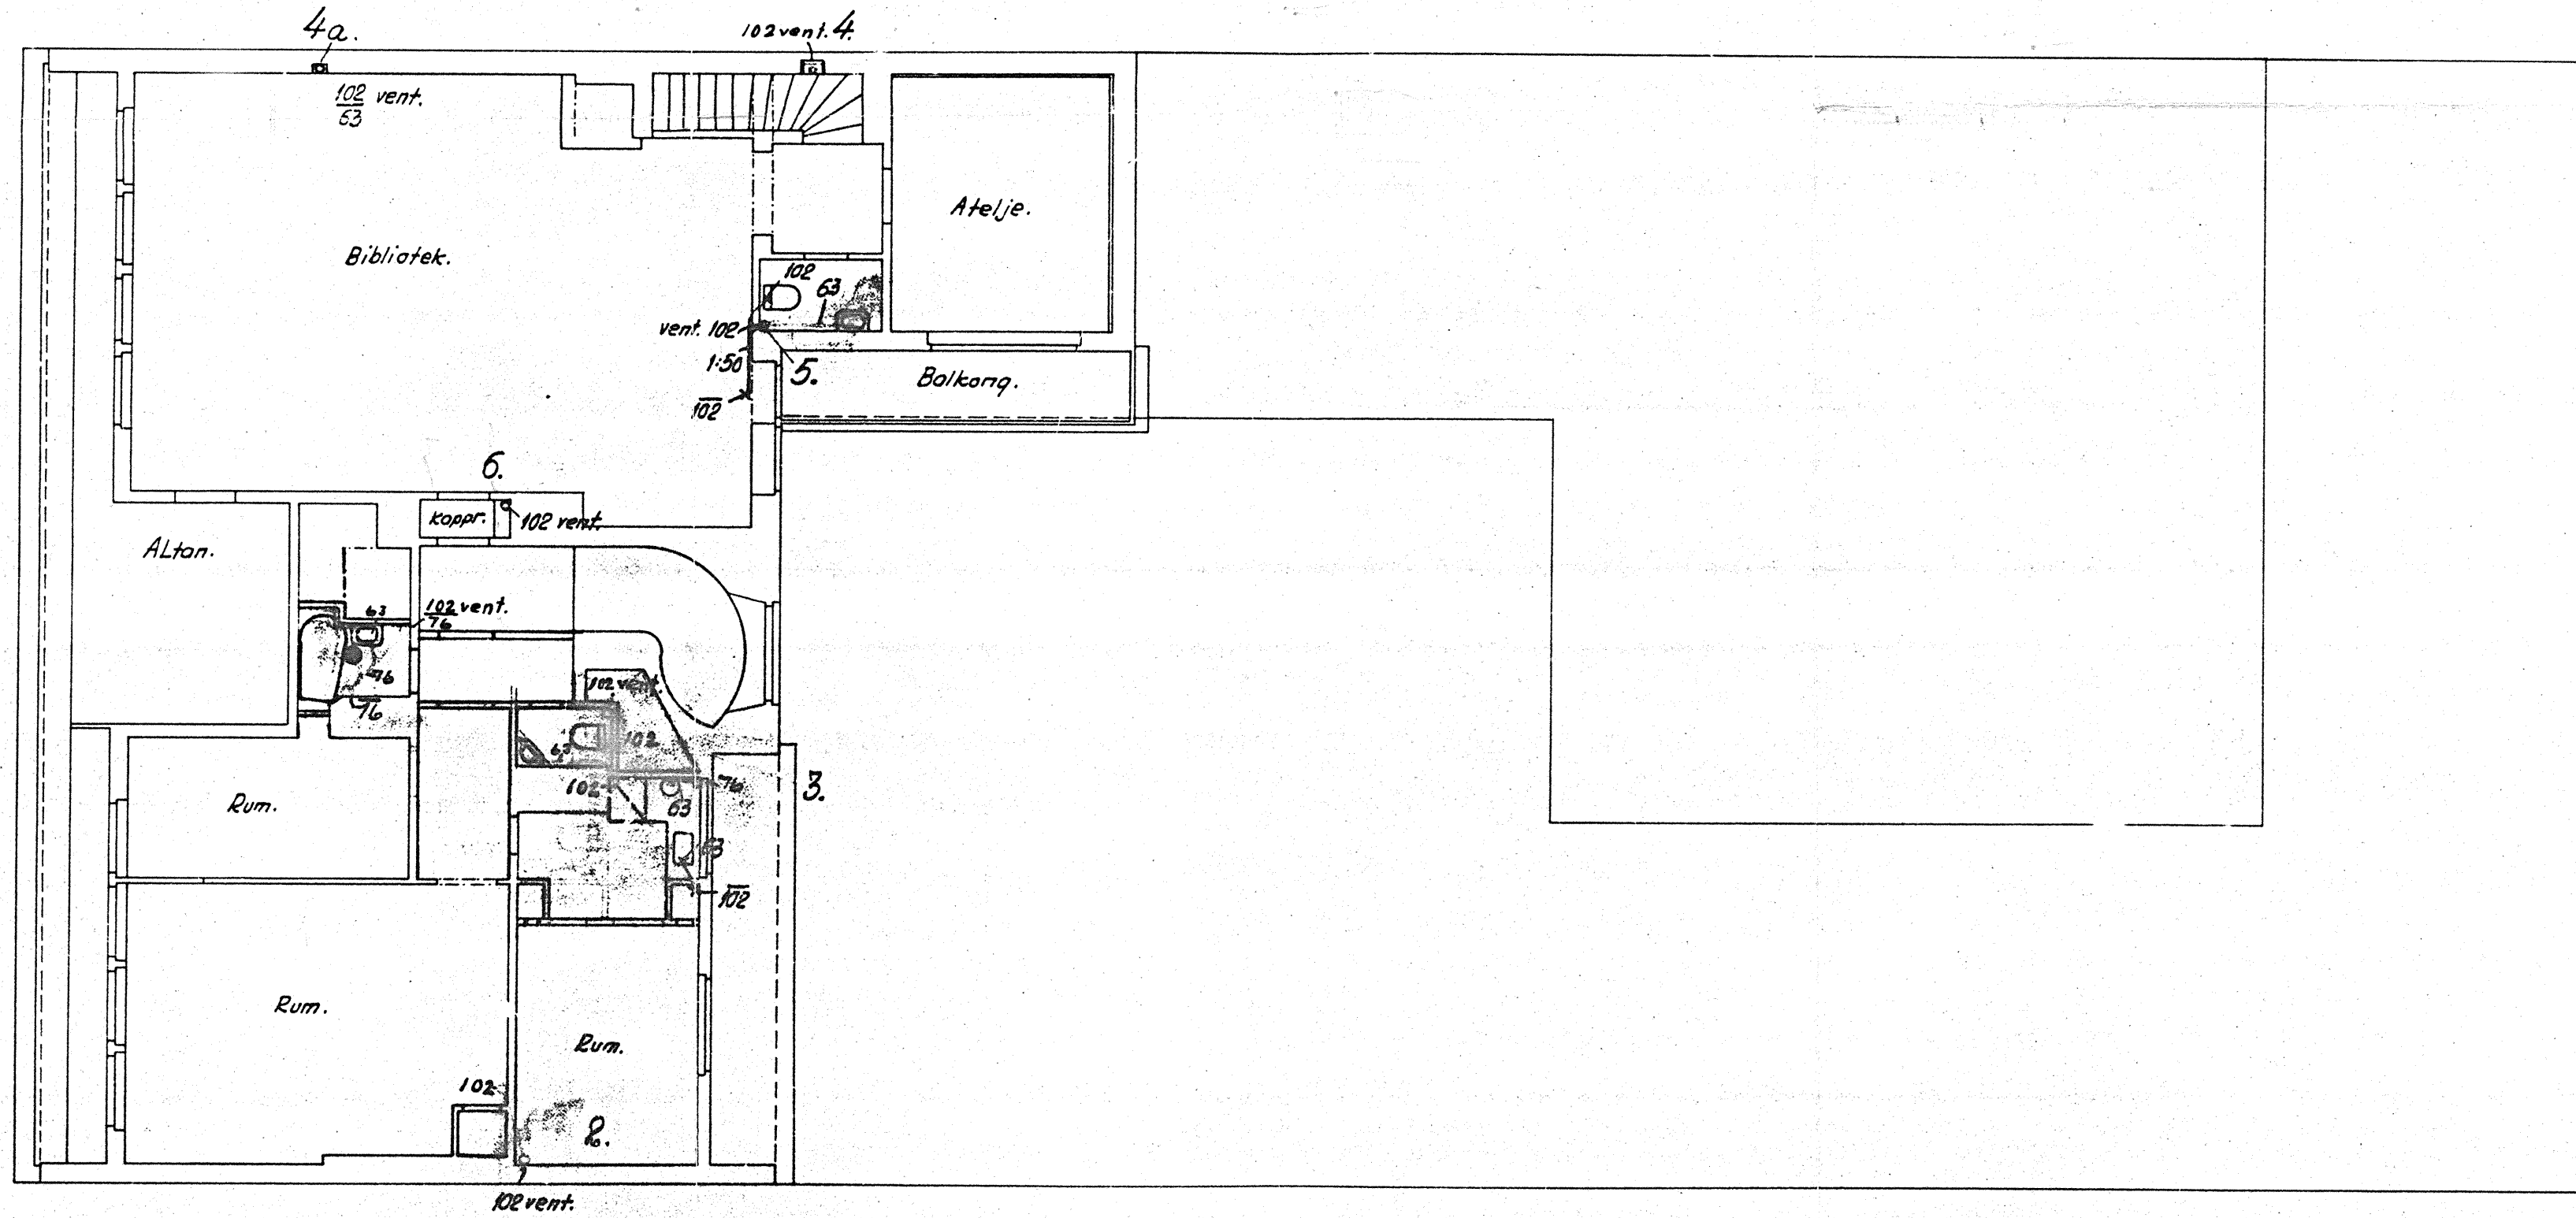

INGENIÖR BENGT ULLMAN
Ritad av *G. Ekholm*
N:o 1713 Stockholm d. 19 19 30