
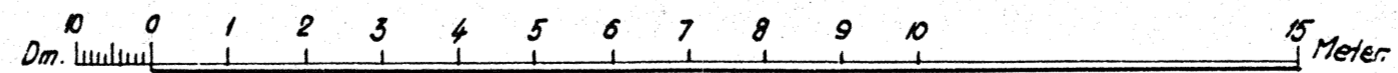


N:R 19 KV. NEBULOSAN.

BOTTENVÅN.

AVLOPPSLEDNINGAR.

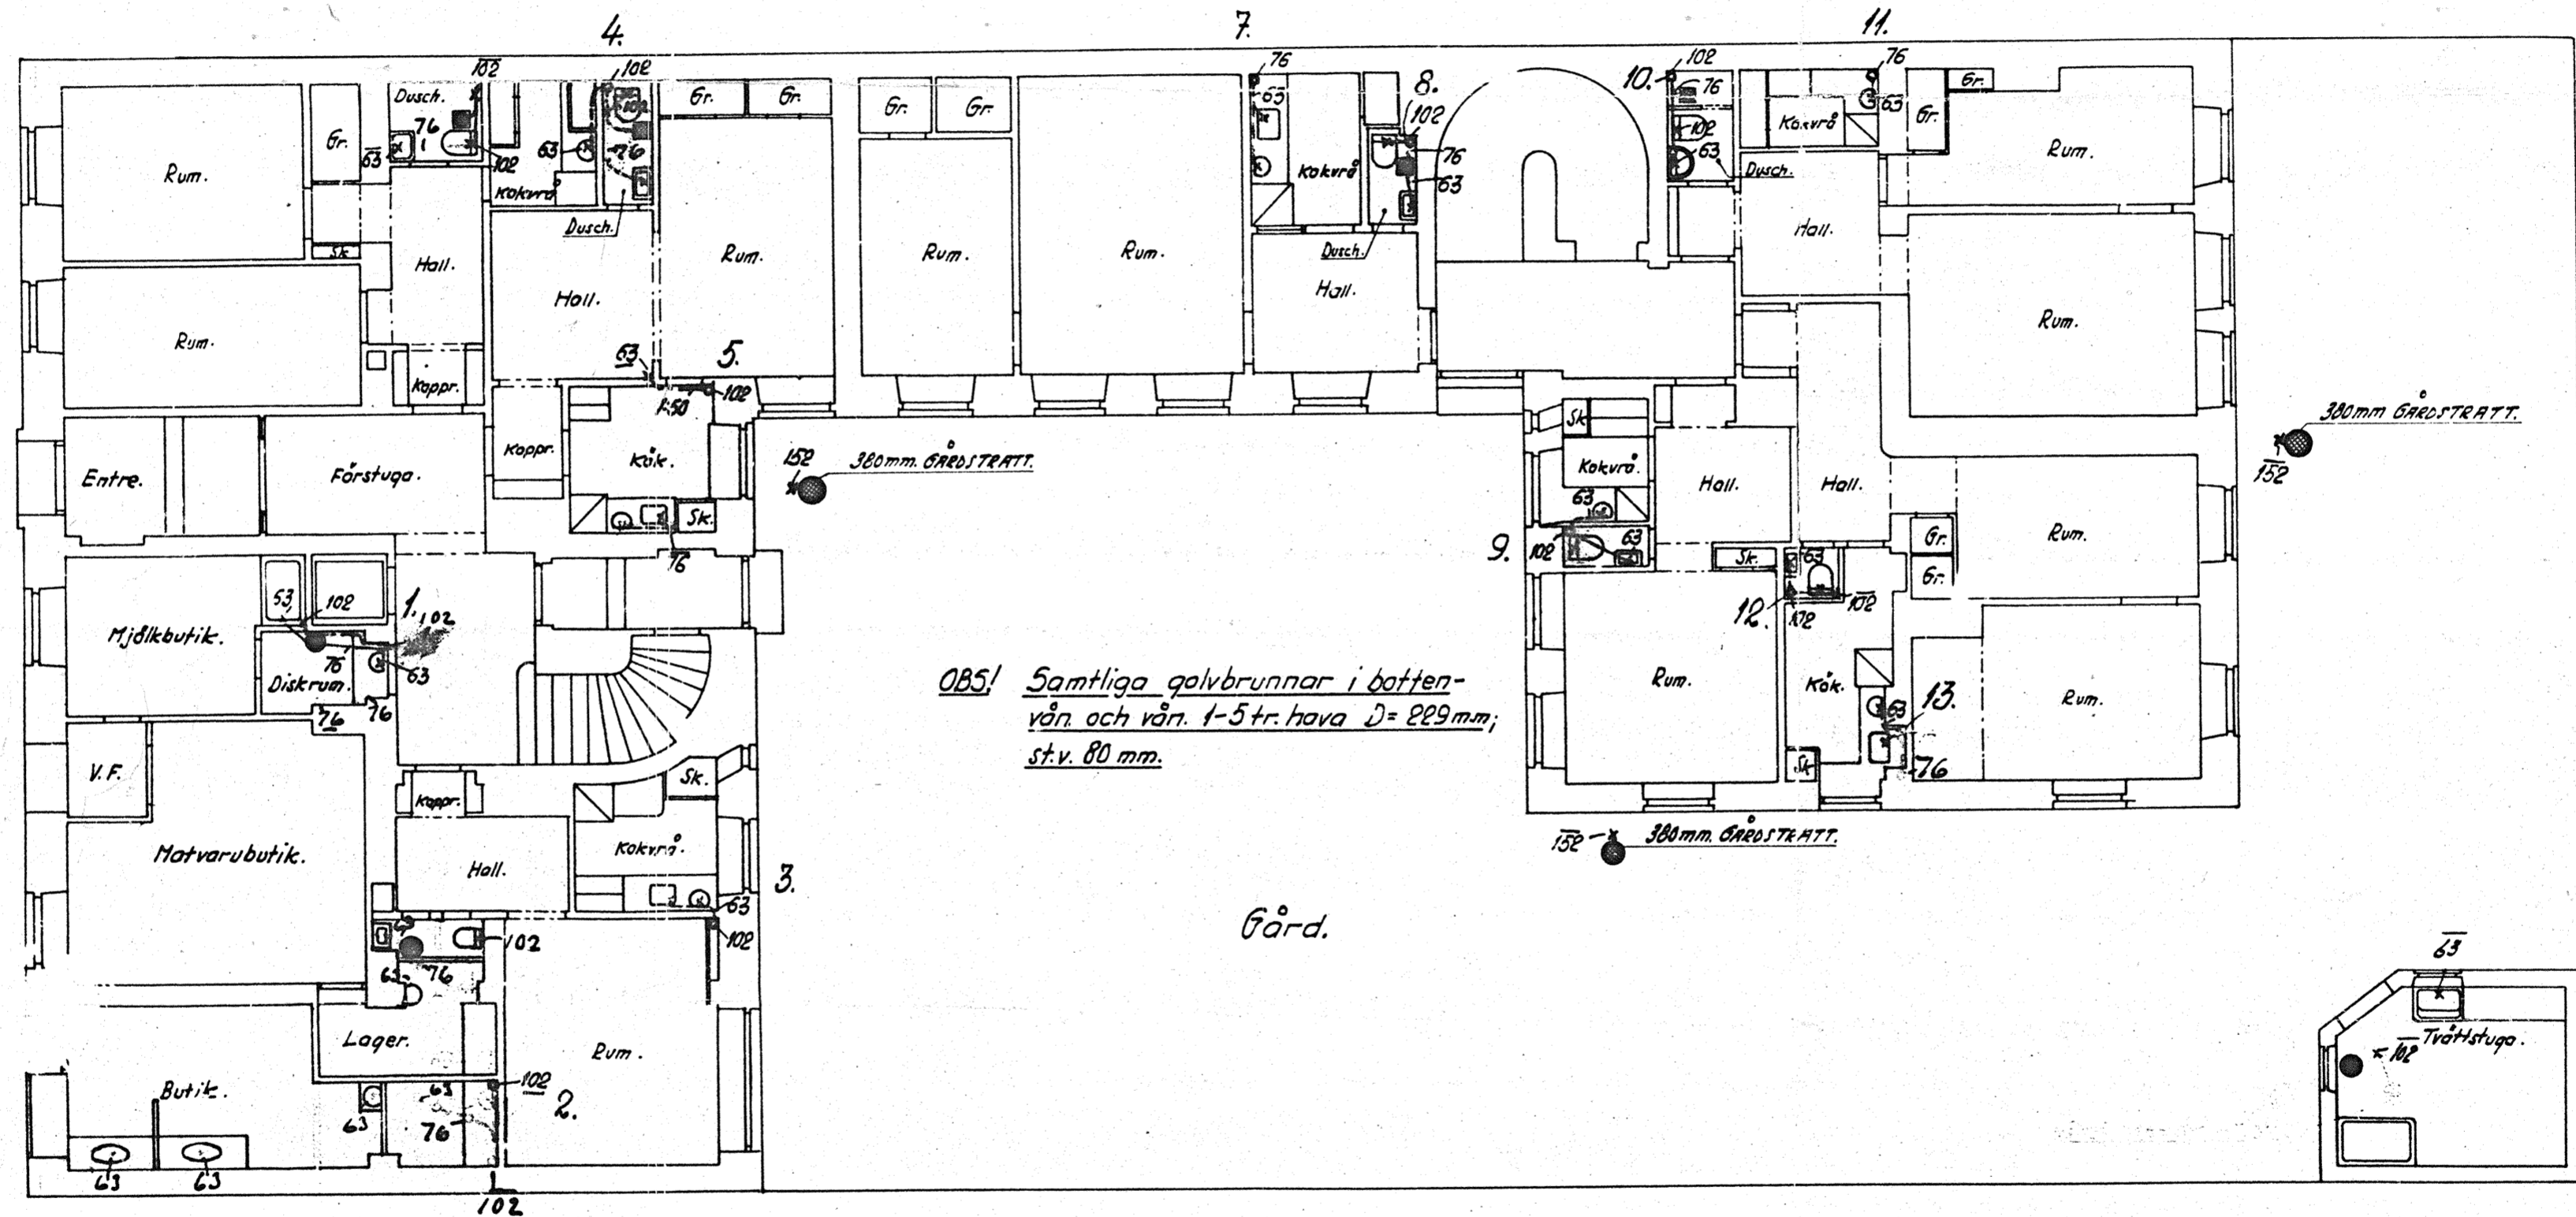

INGENIÖR BENGT ULLMAN
 Ritad av B. Ekholm
 N:o 1708 Stockholm d. 19/10/30