
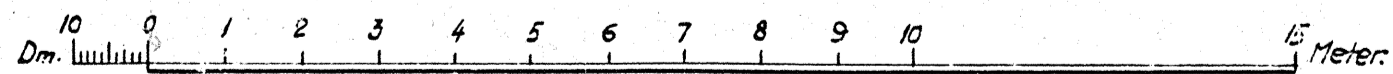


# N:R 19 KV. NEBULOSAN.

KÄLLARVÅN.

## AVLOPPSLEDNINGAR.

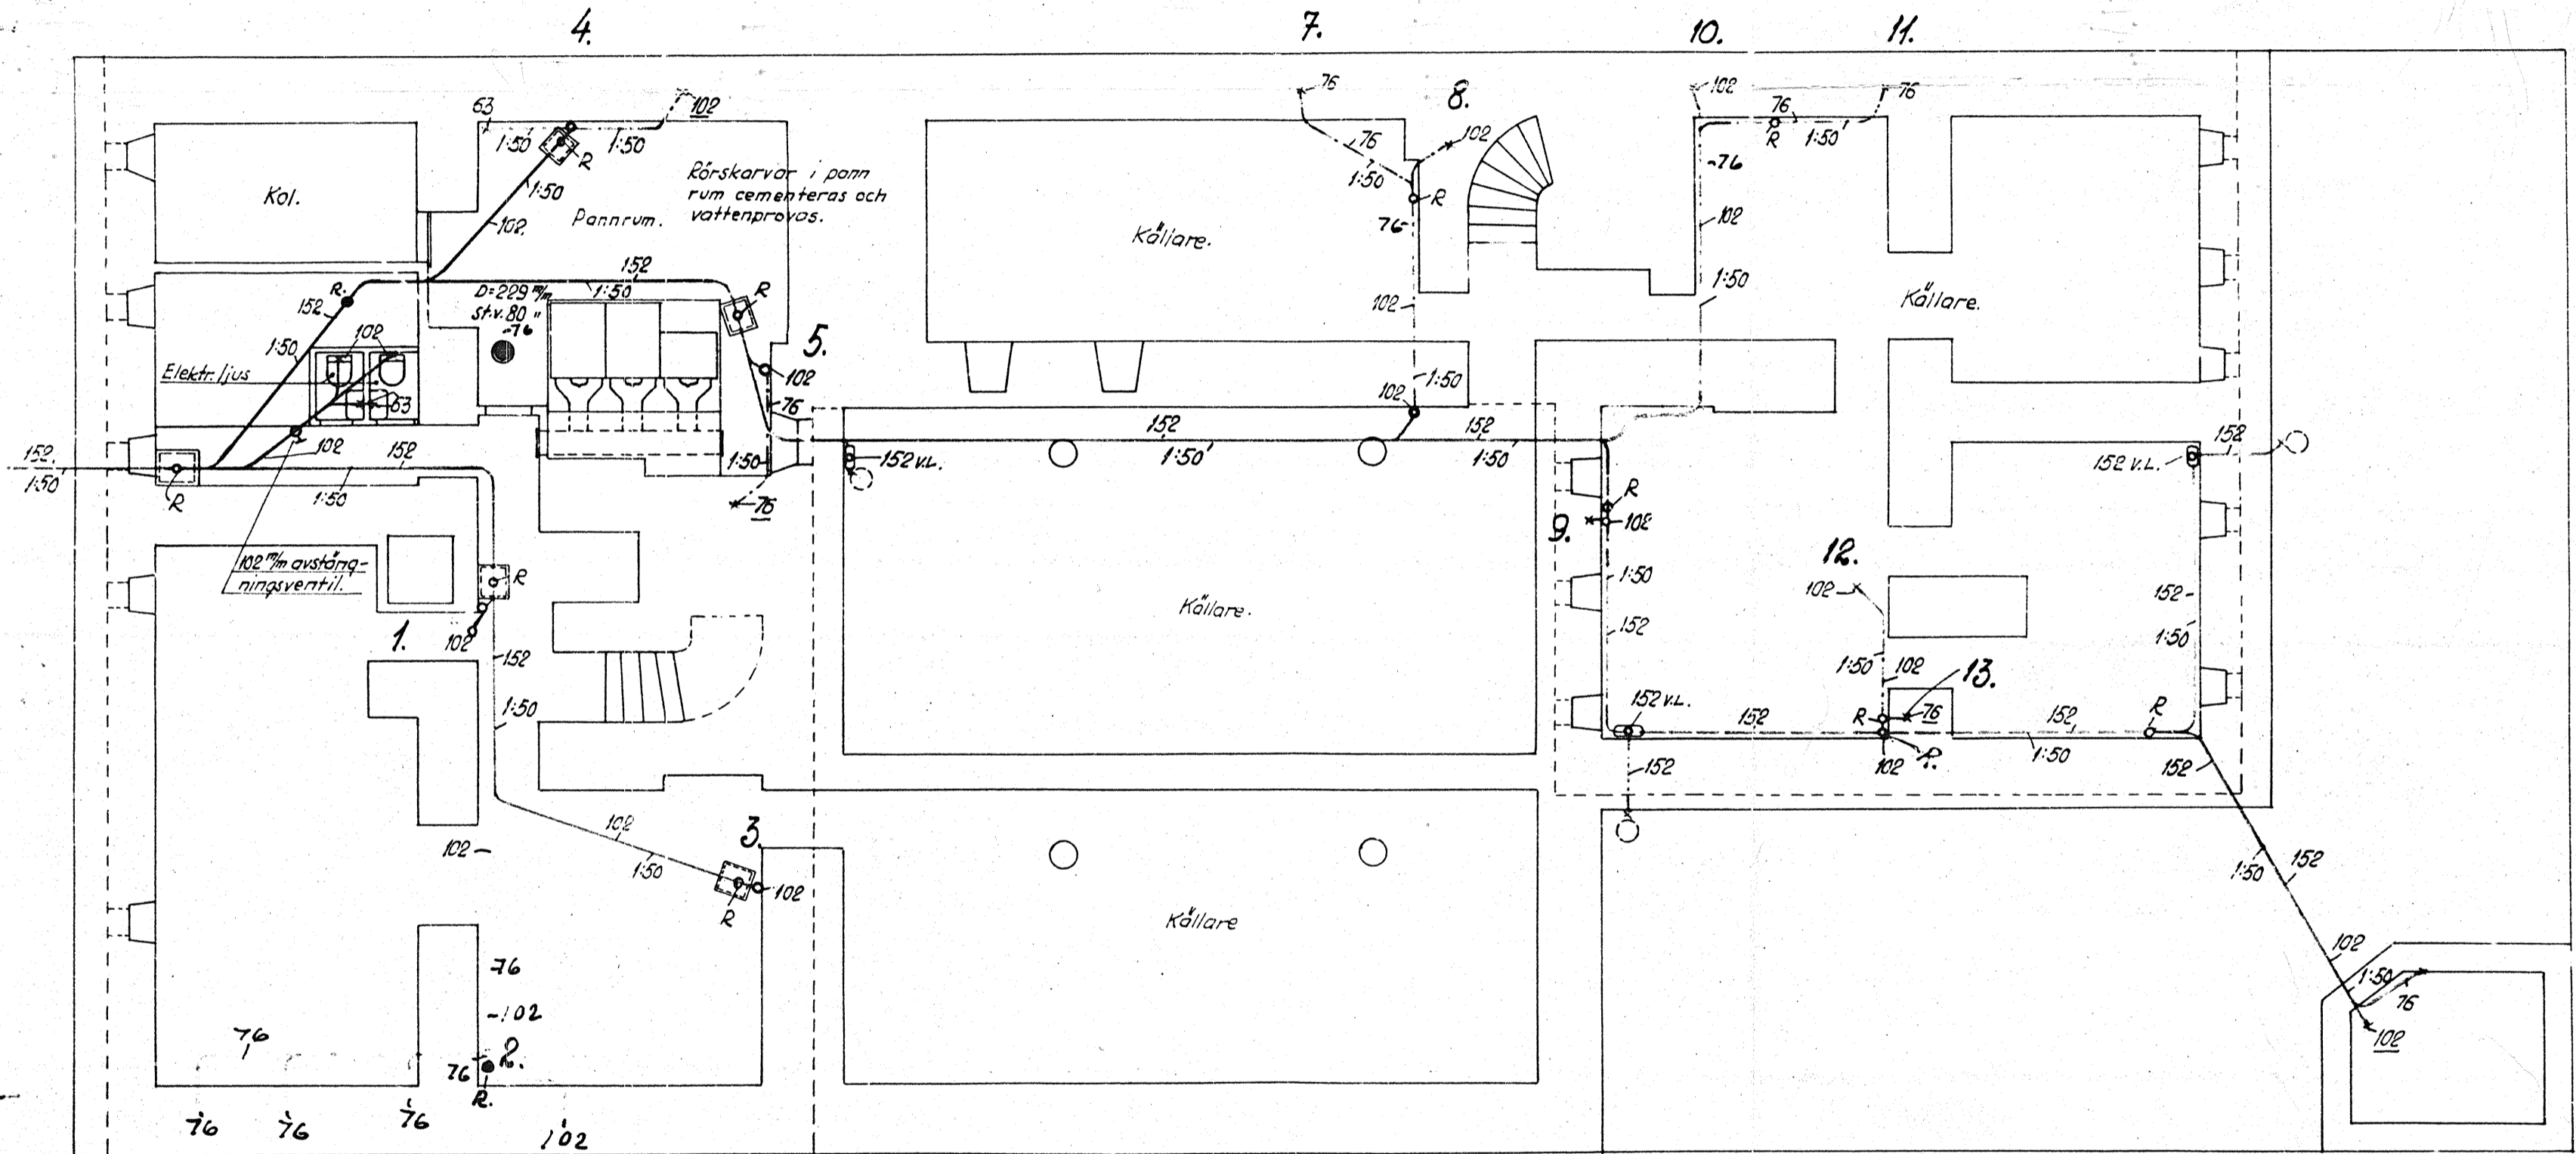

INGENIÖR BENGT ULLMAN  
Ritad av *C. Ekholm*  
N:o 1707 Stockholm d. 19/8/1920