


FÖRESKRIFTER
FÖRKLARINGAR

SE RITN. E63:01

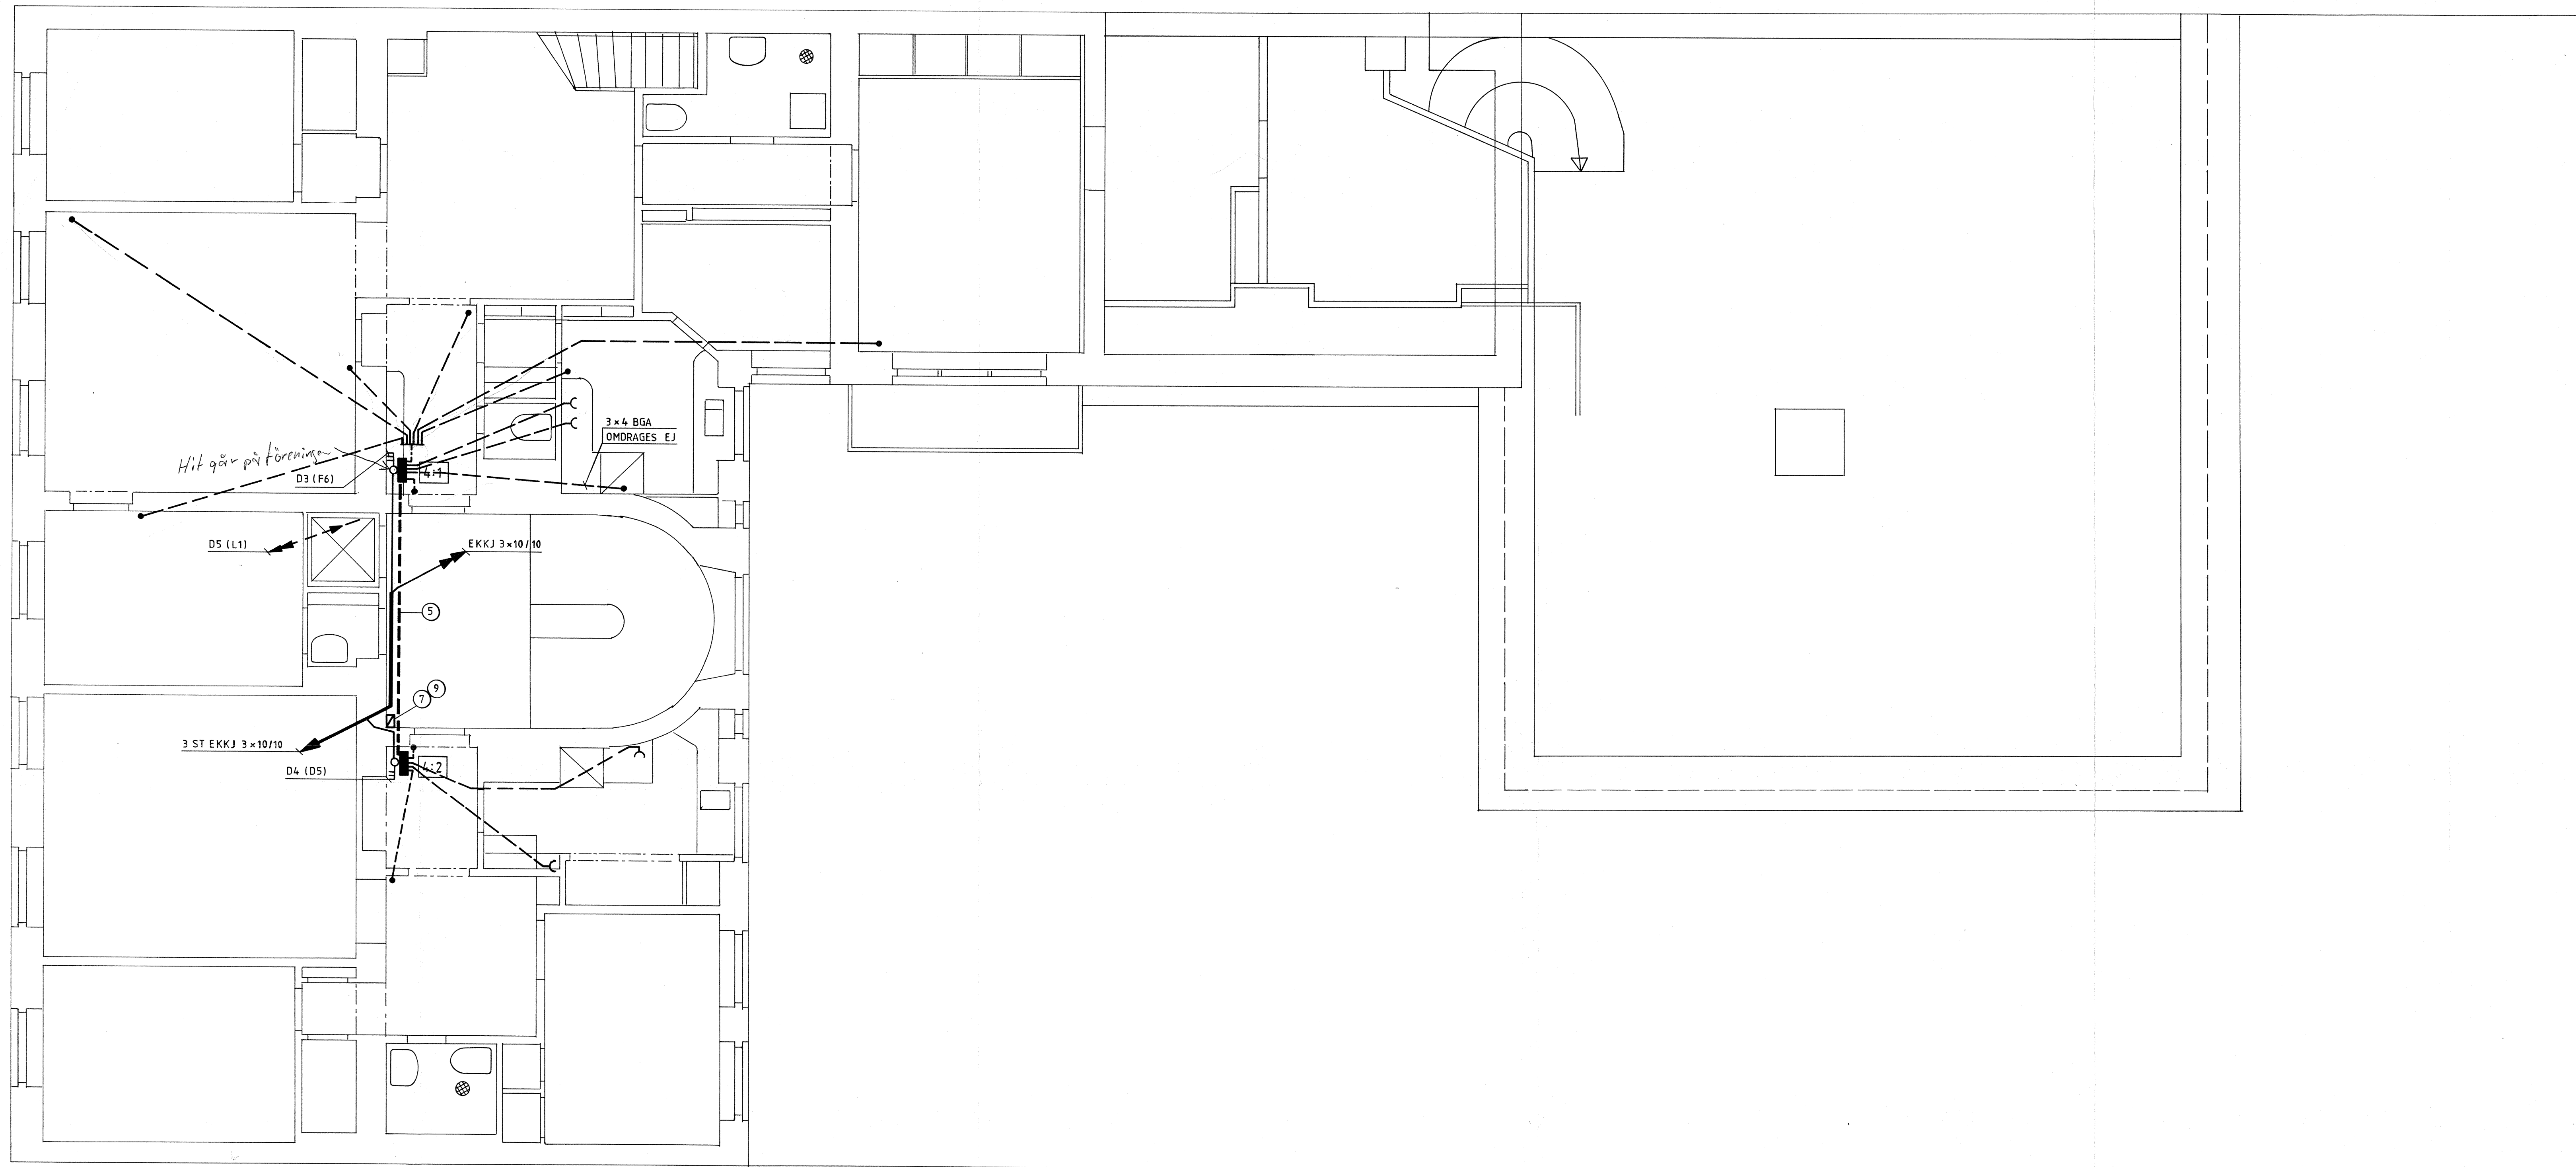

FÖRFRÅGNINGSUNDERLAG

LÖNNROTHS ELKONSULT AB KUTTERVÄGEN 1 183 53 TÄBY TEL: 08/756 02 80			STOCKHOLMS FASTIGHETSAGAREFÖRENINGENS SERVICEAKTIEBOLAG BYGGNADSTEKNISKA AVDELNINGEN ALSTRÖMERGATAN 14 112 47 STOCKHOLM TEL: 08 - 54 95 00			KV. NEBULOSAN NR. 19 DALAGATAN 44 VÅNING 4TR ELINSTALLATIONER		
RITAD G.S.	KONSTR P.-E.W.	GRANSKAD GRANSKAD AV	RITAD AV STOCKHOLM DEN	KONSTR AV STOCKHOLM DEN	GRANSKAD AV STOCKHOLM DEN	ARBETSNUMMER 1263-02	RITNINGNUMMER E 63: 06	SKALA 1:50

REV.	ANT.	REVIDERINGEN AVSER	SIGN.	DATUM
------	------	--------------------	-------	-------