


**FÖRESKRIFTER
FÖRKLARINGAR**

SE RITN. E63:01

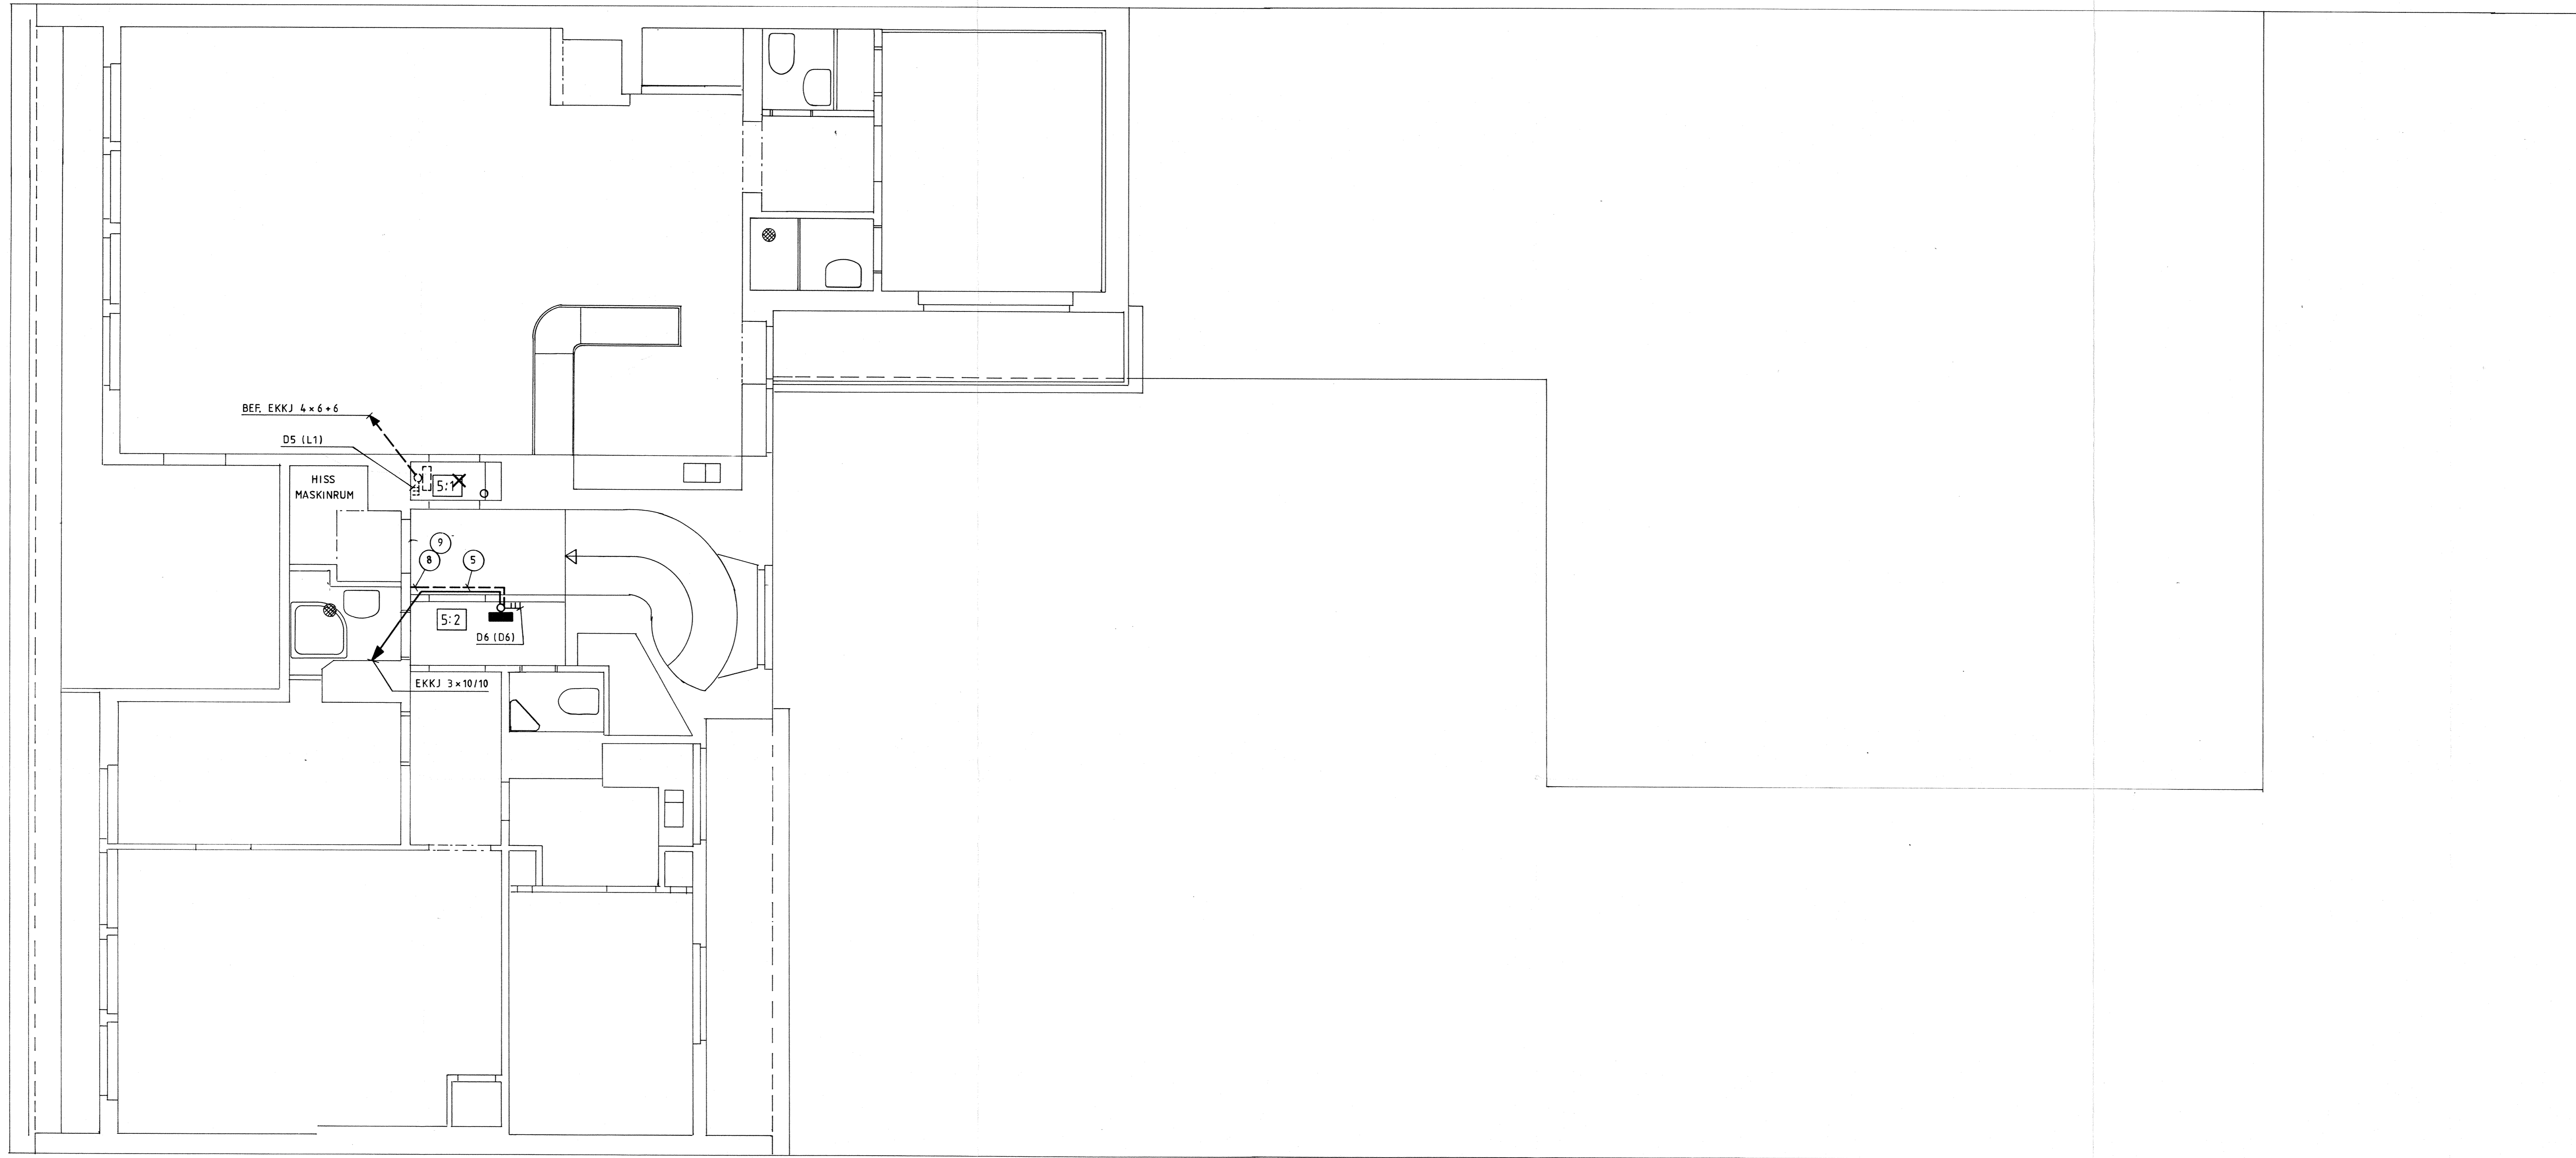

FÖRFRÅGNINGSUNDERLAG

LÖNNROTHS ELKONSULT AB		STOCKHOLMS FASTIGHETSÄGAREFORENING		KV. NEBULOSAN NR. 19	
KUTTERIVÄGEN 1		SERVICEAKTIEBOLAG		DALAGATAN 44	
163 53 TÄBY		BYGGNADSTEKNISKA AVDELNINGEN		VÄNING 5TR	
TEL: 08/756 02 80		ALSTRÖMERGATAN 14		ELINSTALLATIONER	
		112 47 STOCKHOLM			
		TEL: 08 - 54 05 00			
RITAD	KONTR	GRANSK	RITAD AV	KORSTR. AV	GRANSKAD AV
G.S.	P.-E.W.				
STOCKHOLM 1991-04-11		STOCKHOLM DEN		ARBETSNUMMER	RITINGSNUMMER
				1263-02	E63:07

SKALA 1:50

REV.