


GATHUS

GÅRDSHUS

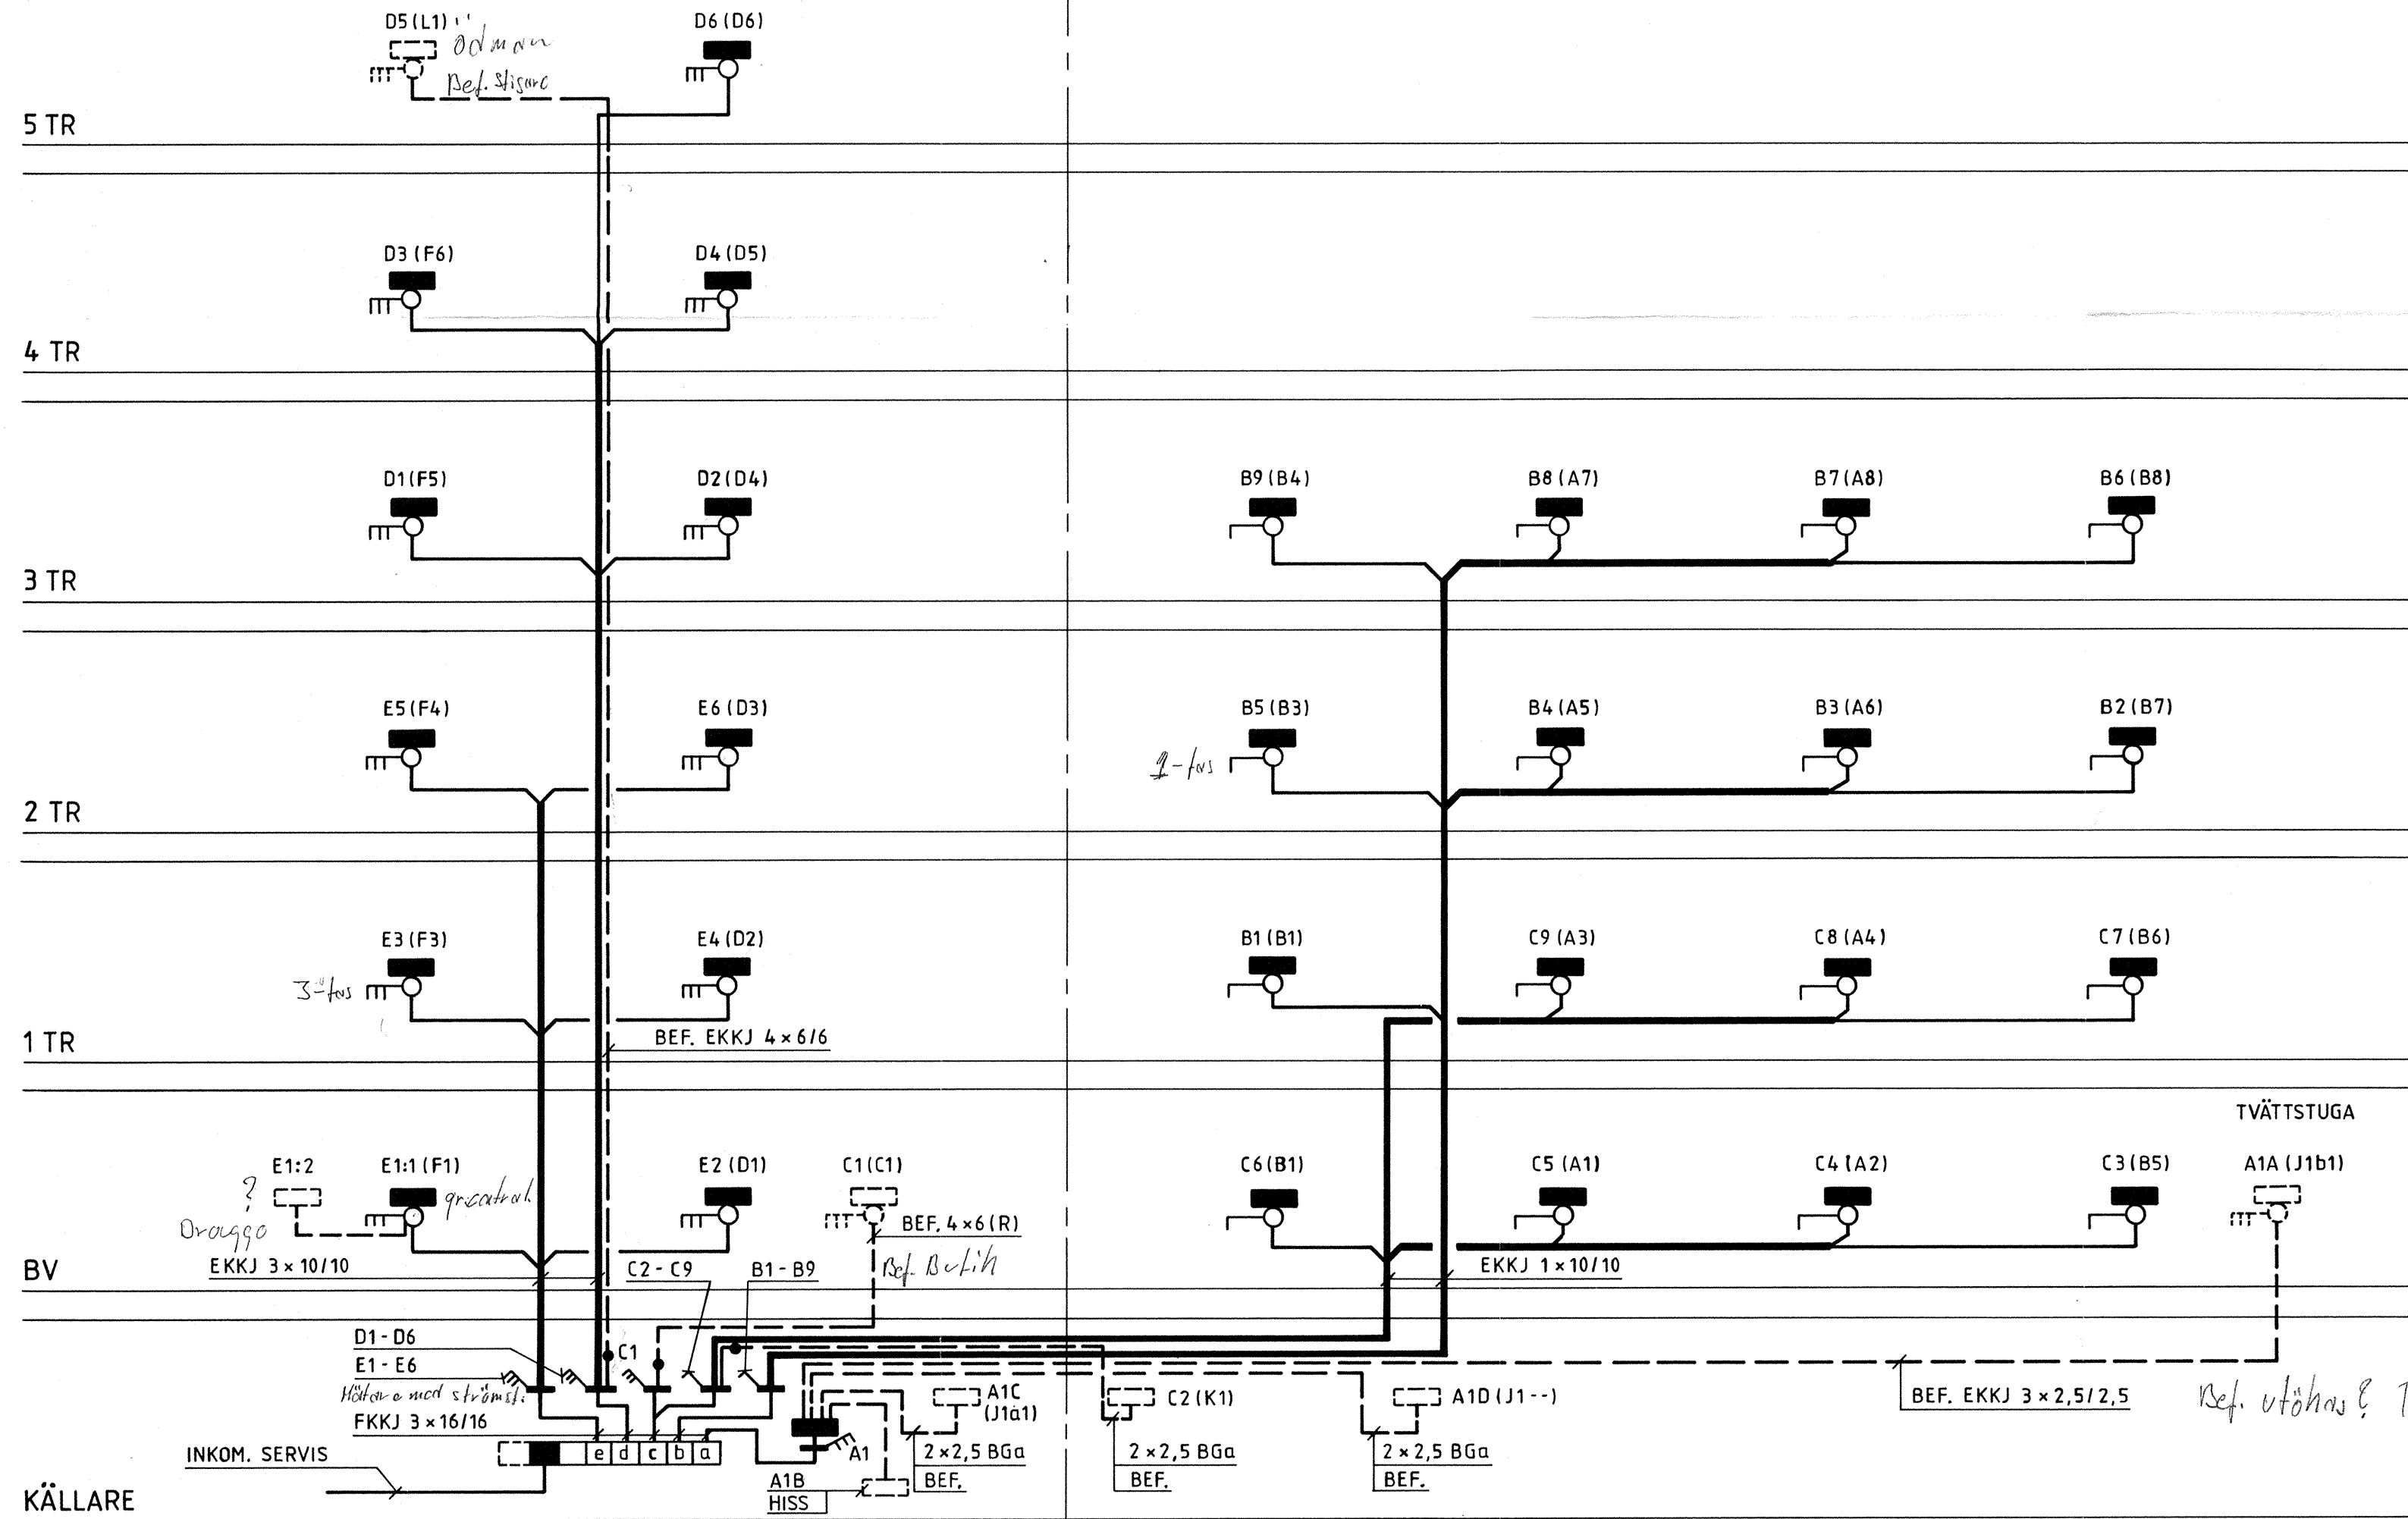

FÖRFRÅGNINGSUNDERLAG

<b>LÖNNROTHS ELKONSULT AB</b> KUTTERVÄGEN 1 183 53 TÄBY TEL: 08/756 02 80		STOCKHOLMS FASTIGHETSÄGAREFORENINGENS SERVICEAKTIEBOLAG BYGGNADSTEKNISKA AVDELNINGEN ALSTRÖMERGATAN 14 112 47 STOCKHOLM TEL. 08 - 54 05 00		KV. NEBULOSAN NR 19 DALAGATAN 44  HUVUDLEDNINGSSHEMA	
RITAD <b>G.S.</b> STOCKHOLM 1991-04-11	KONSTR <b>P-E.W.</b>	GRANSK	RITAD AV	KONSTR. AV	GRANSKAD AV
STOCKHOLM DEN			ARBETSNUMMER 1263-02	RITNINGNUMMER <b>E 62:01</b>	REV.