N:R 19 KV. NEBULOSAN.

VÄRMELEDNING, GAS, VATTEN- OCH AVLOPPSLEDNINGAR
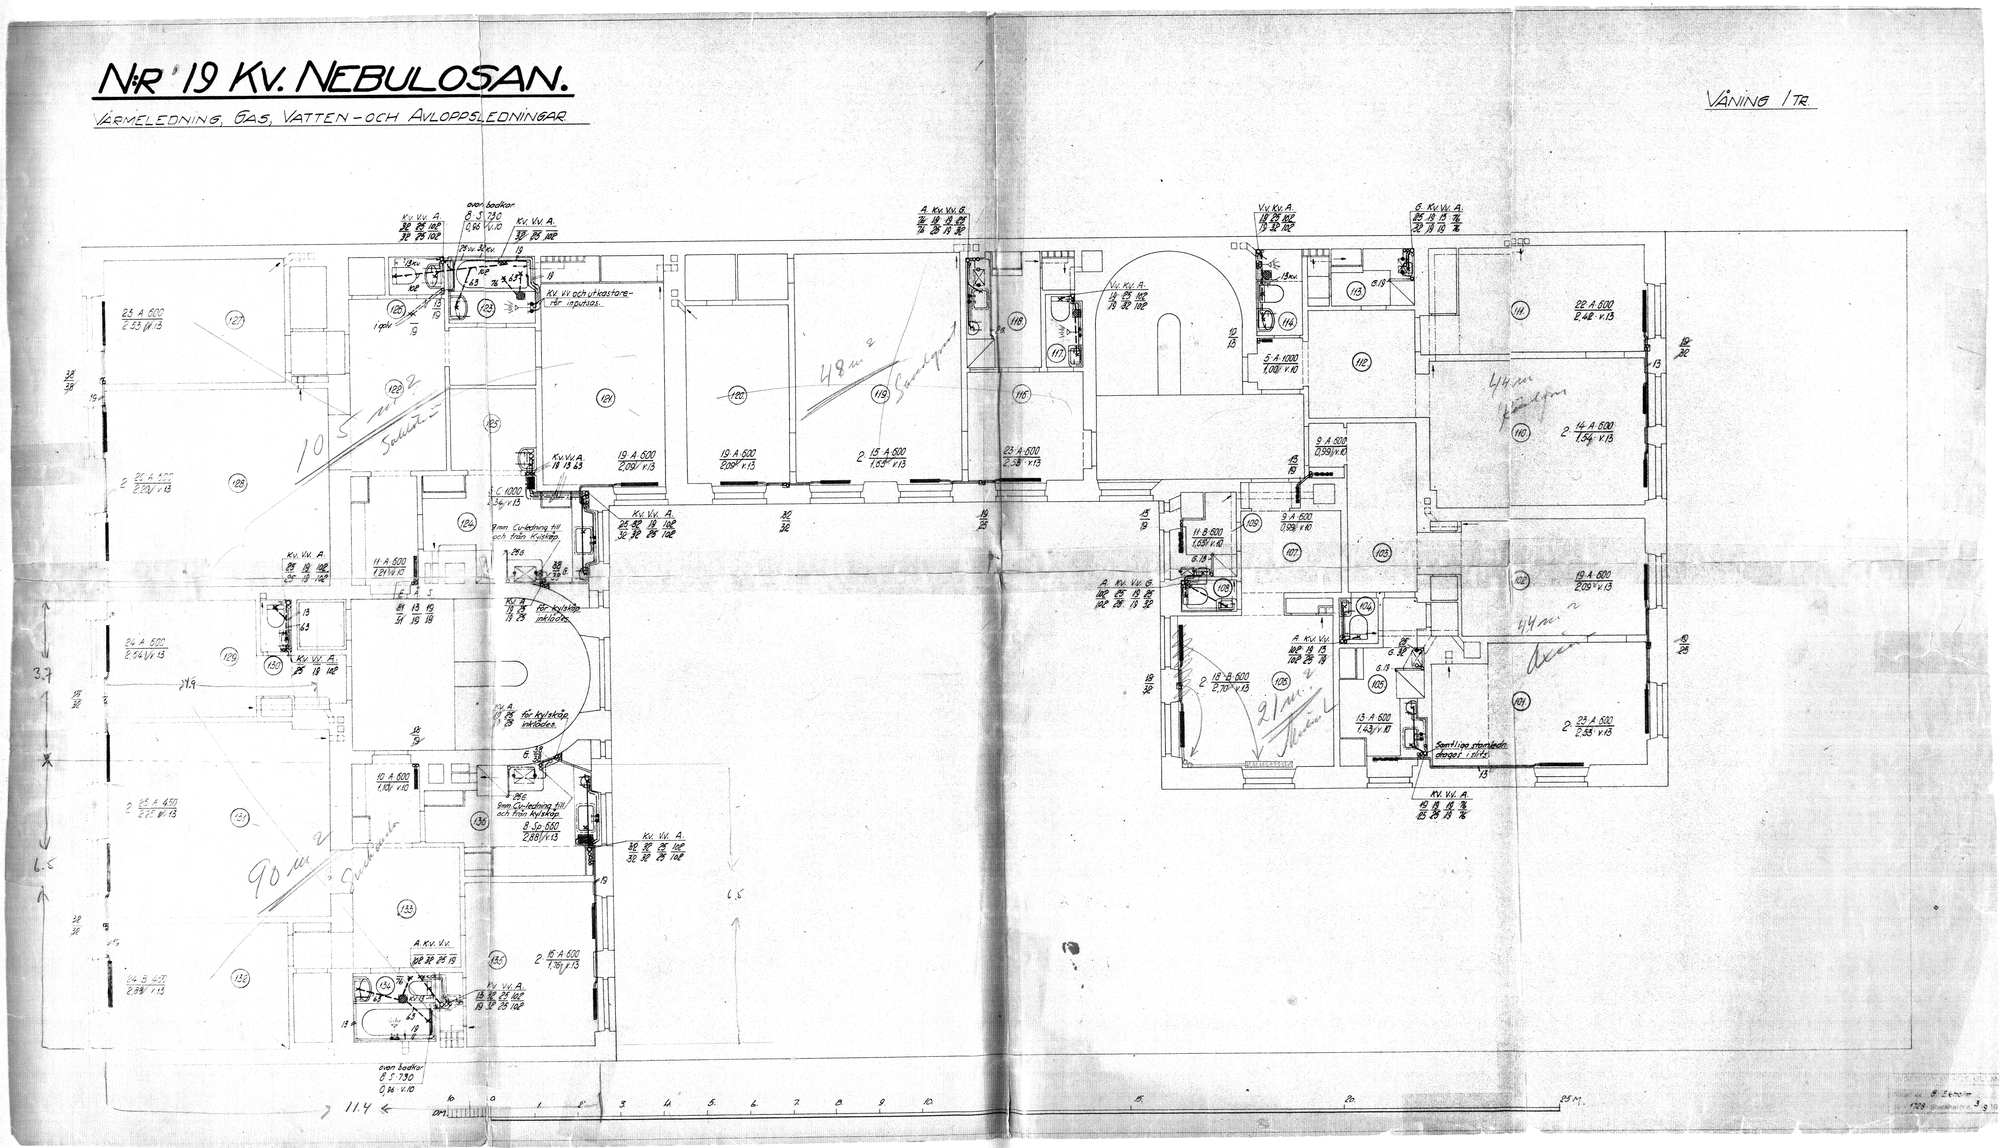
VÅNING 1 TR.