N:R 19 KV. NEBULOSAN.

VÄRMELEDNING, GAS, VATTEN- OCH AVLOPPSLEDNINGAR

KÄLLARVÅNING.
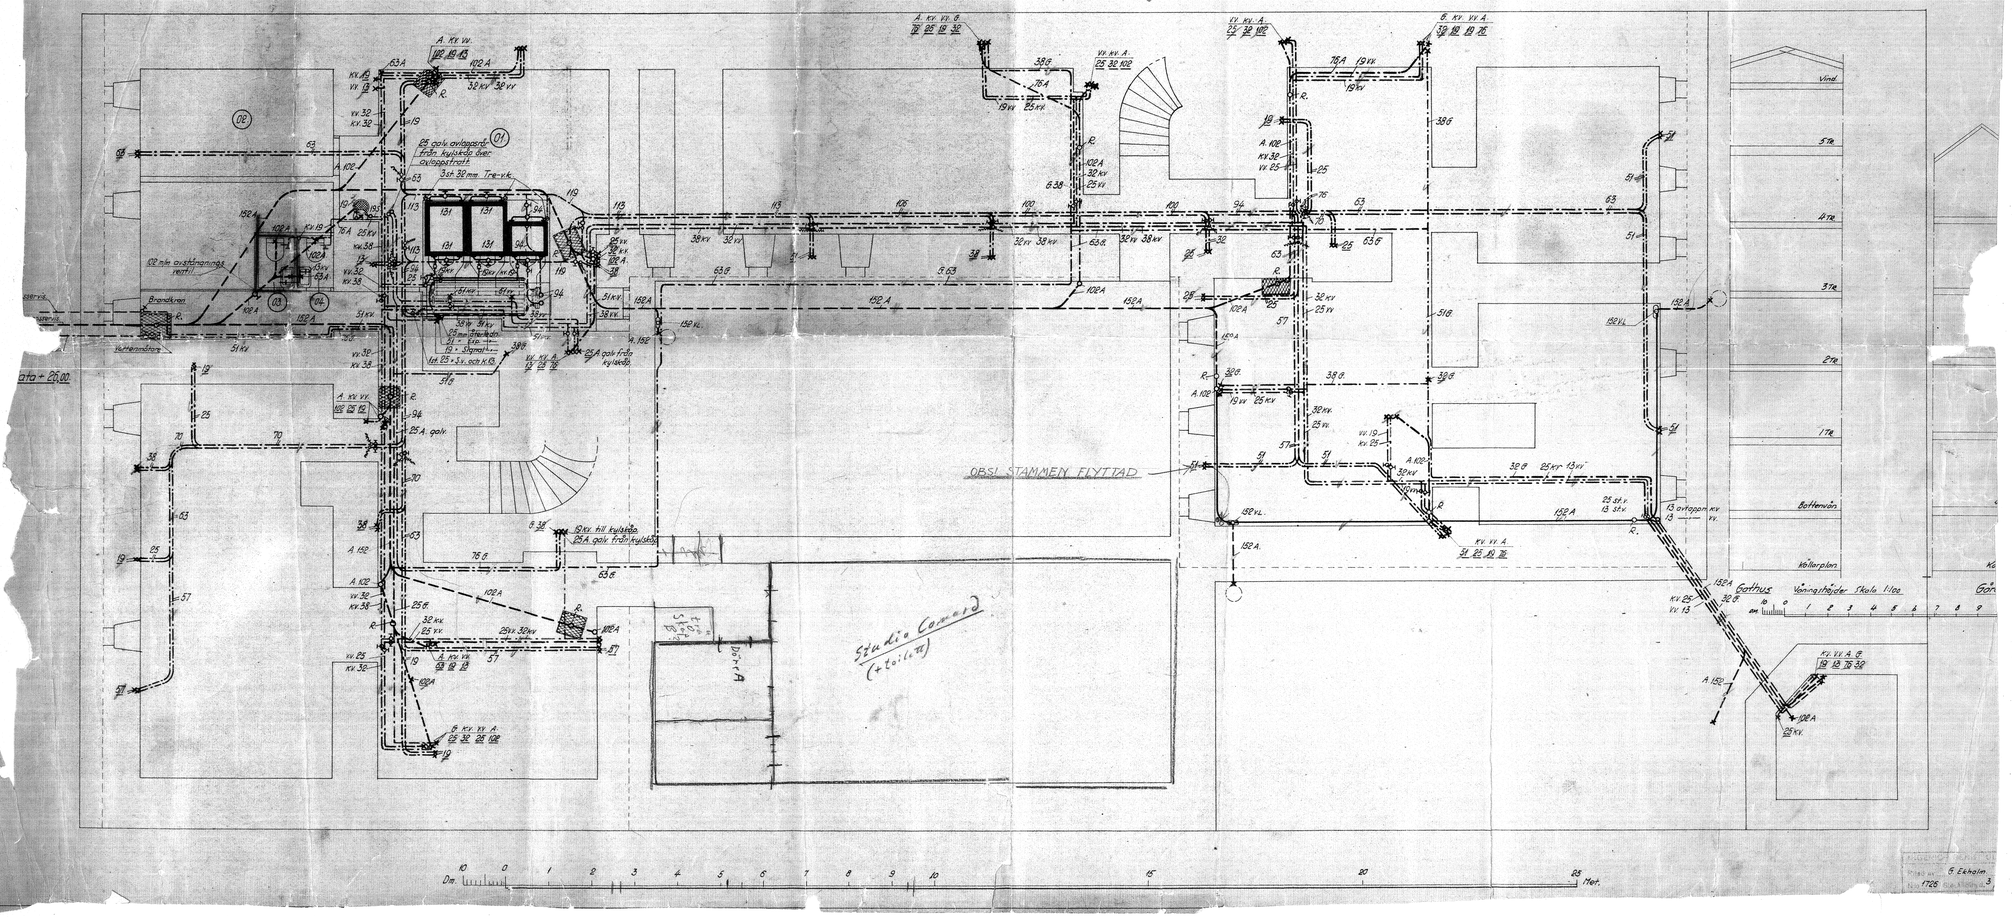
2 st. Vattenpannor, Göteverkens ser. Unda I V. om 13,5 m² vardera.
1 " Vattenpanna, Göteverkens ser. Unda I V. om 7,5 m² vardera.
1 " Varmvattencistern: Diam = 850 mm Längd = 2200 mm. Rymd 1250 liter.
Gnisterkammare, B×H = 450×600 mm.
Erforderlig skorstensarea = 14 dm².